



1 Planta Piso 1
1 : 50


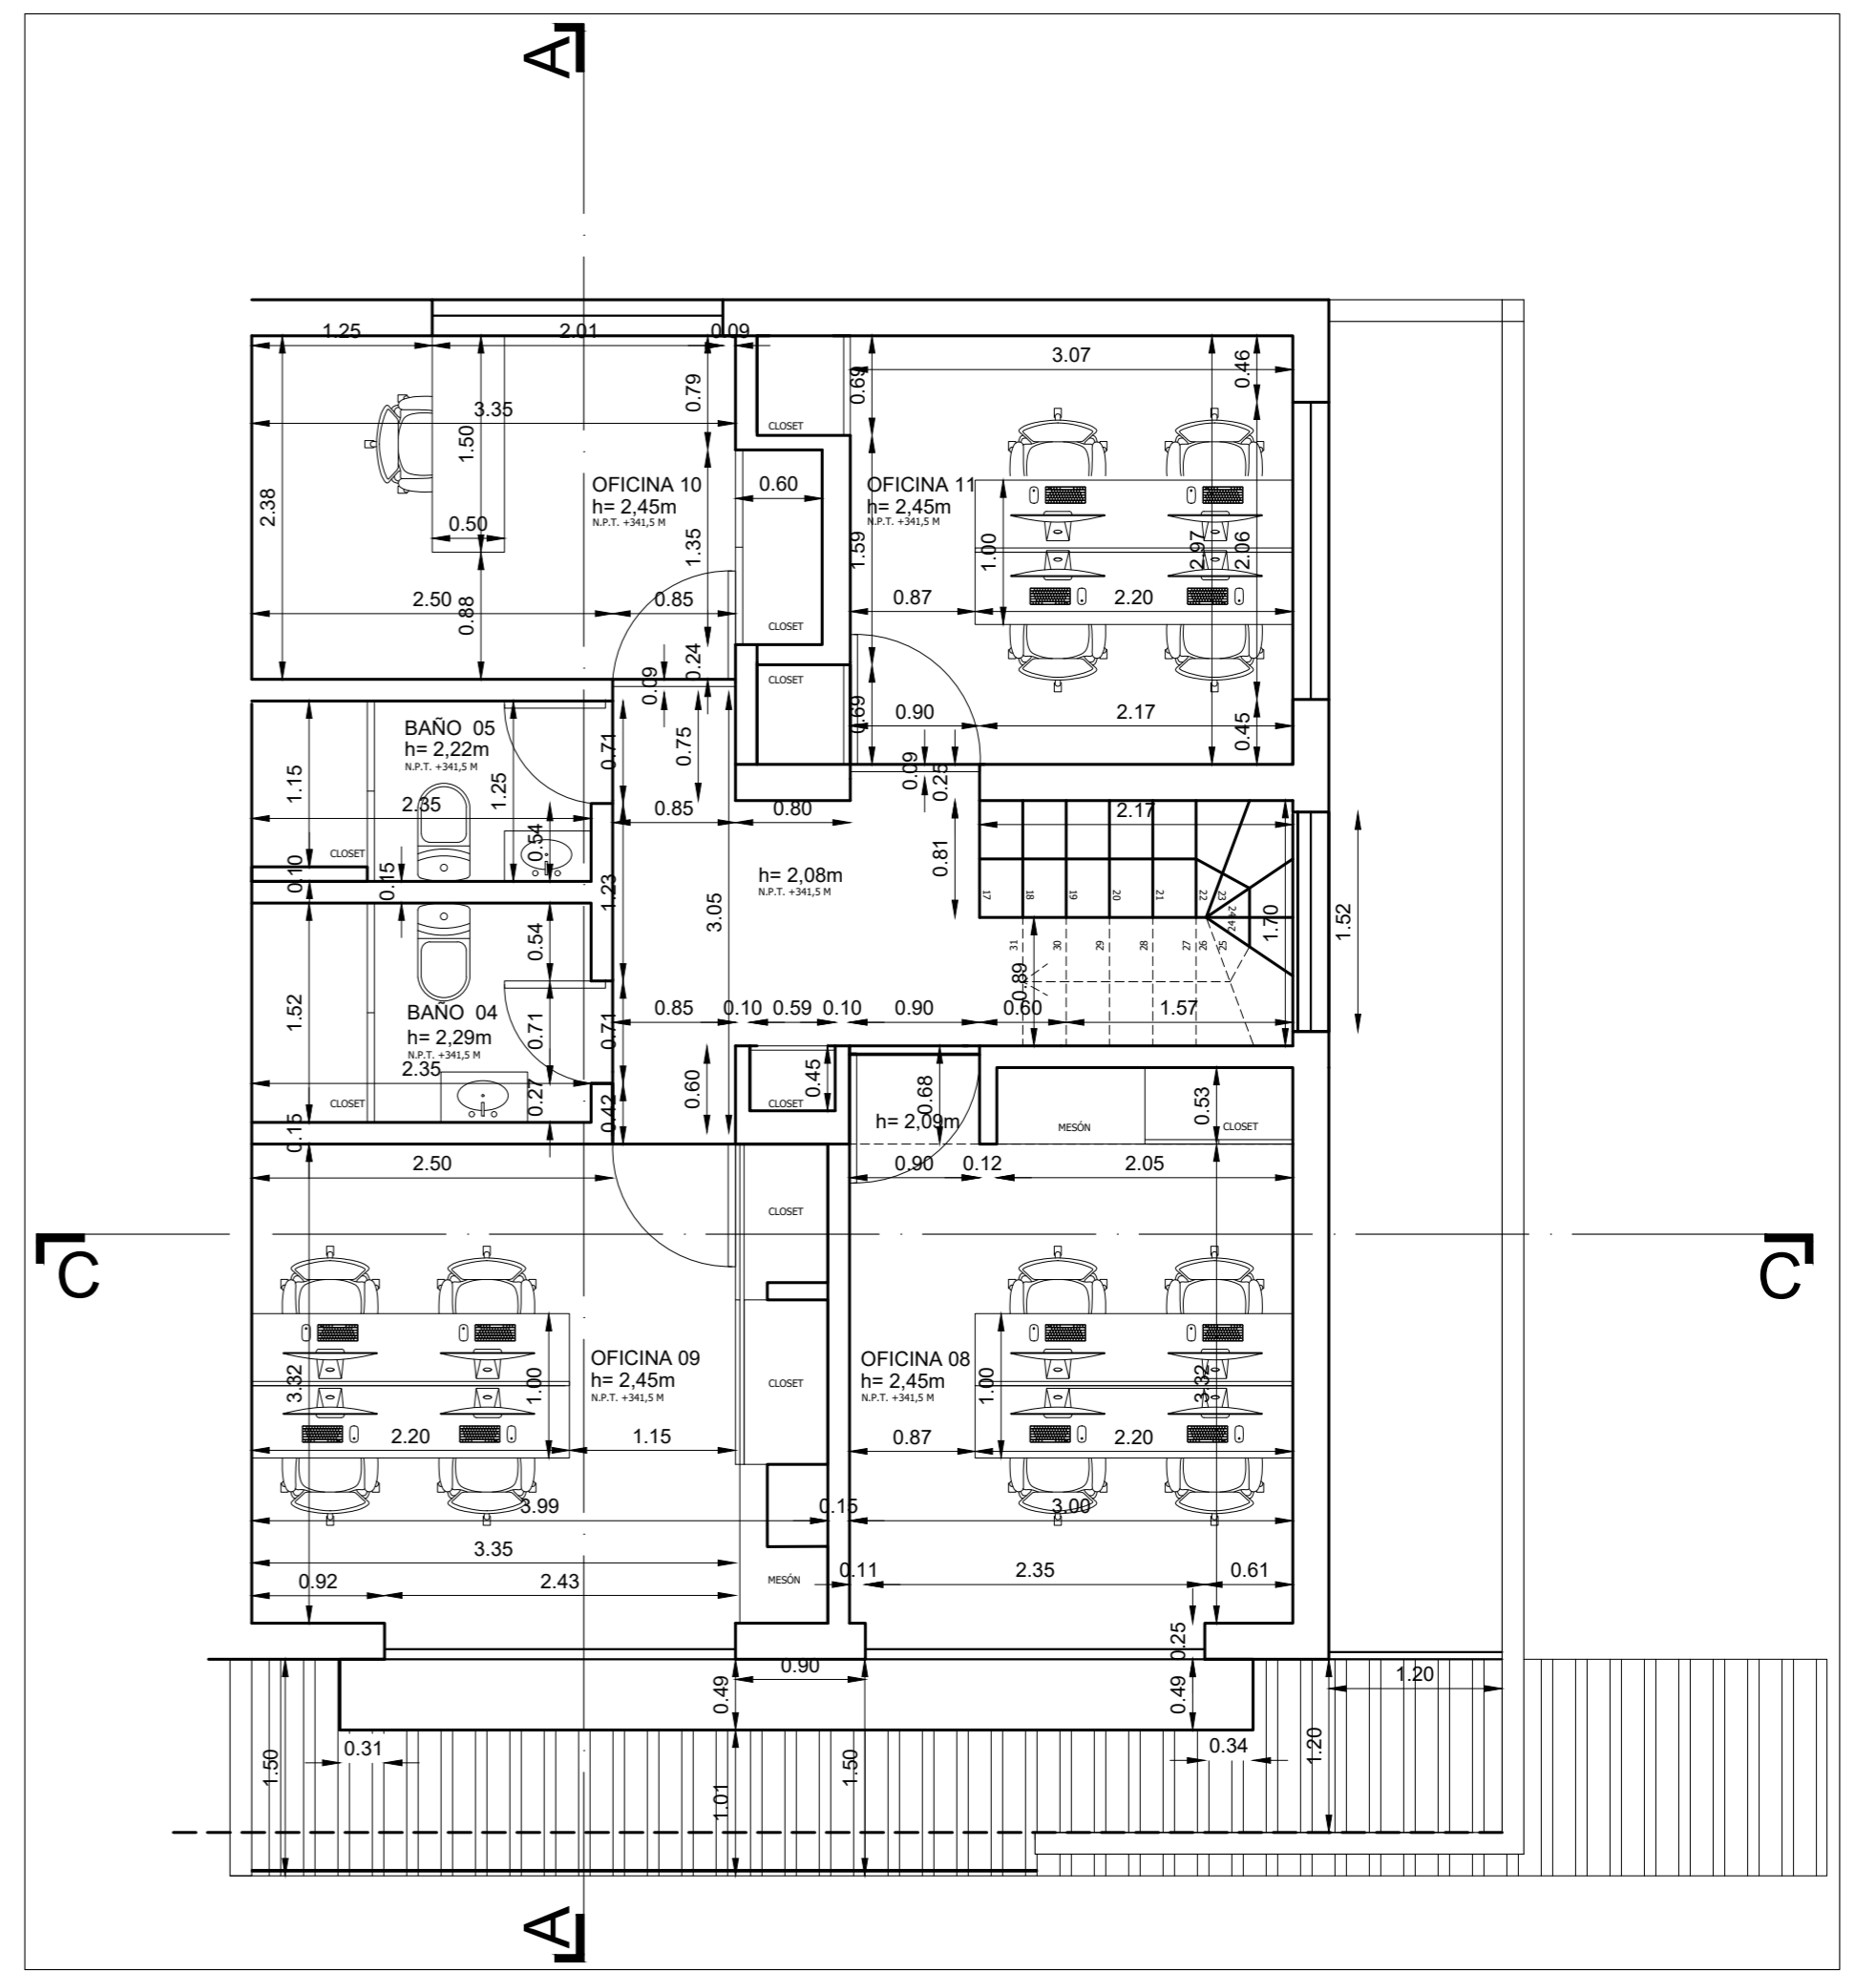


2 Planta Piso 2
1 : 50

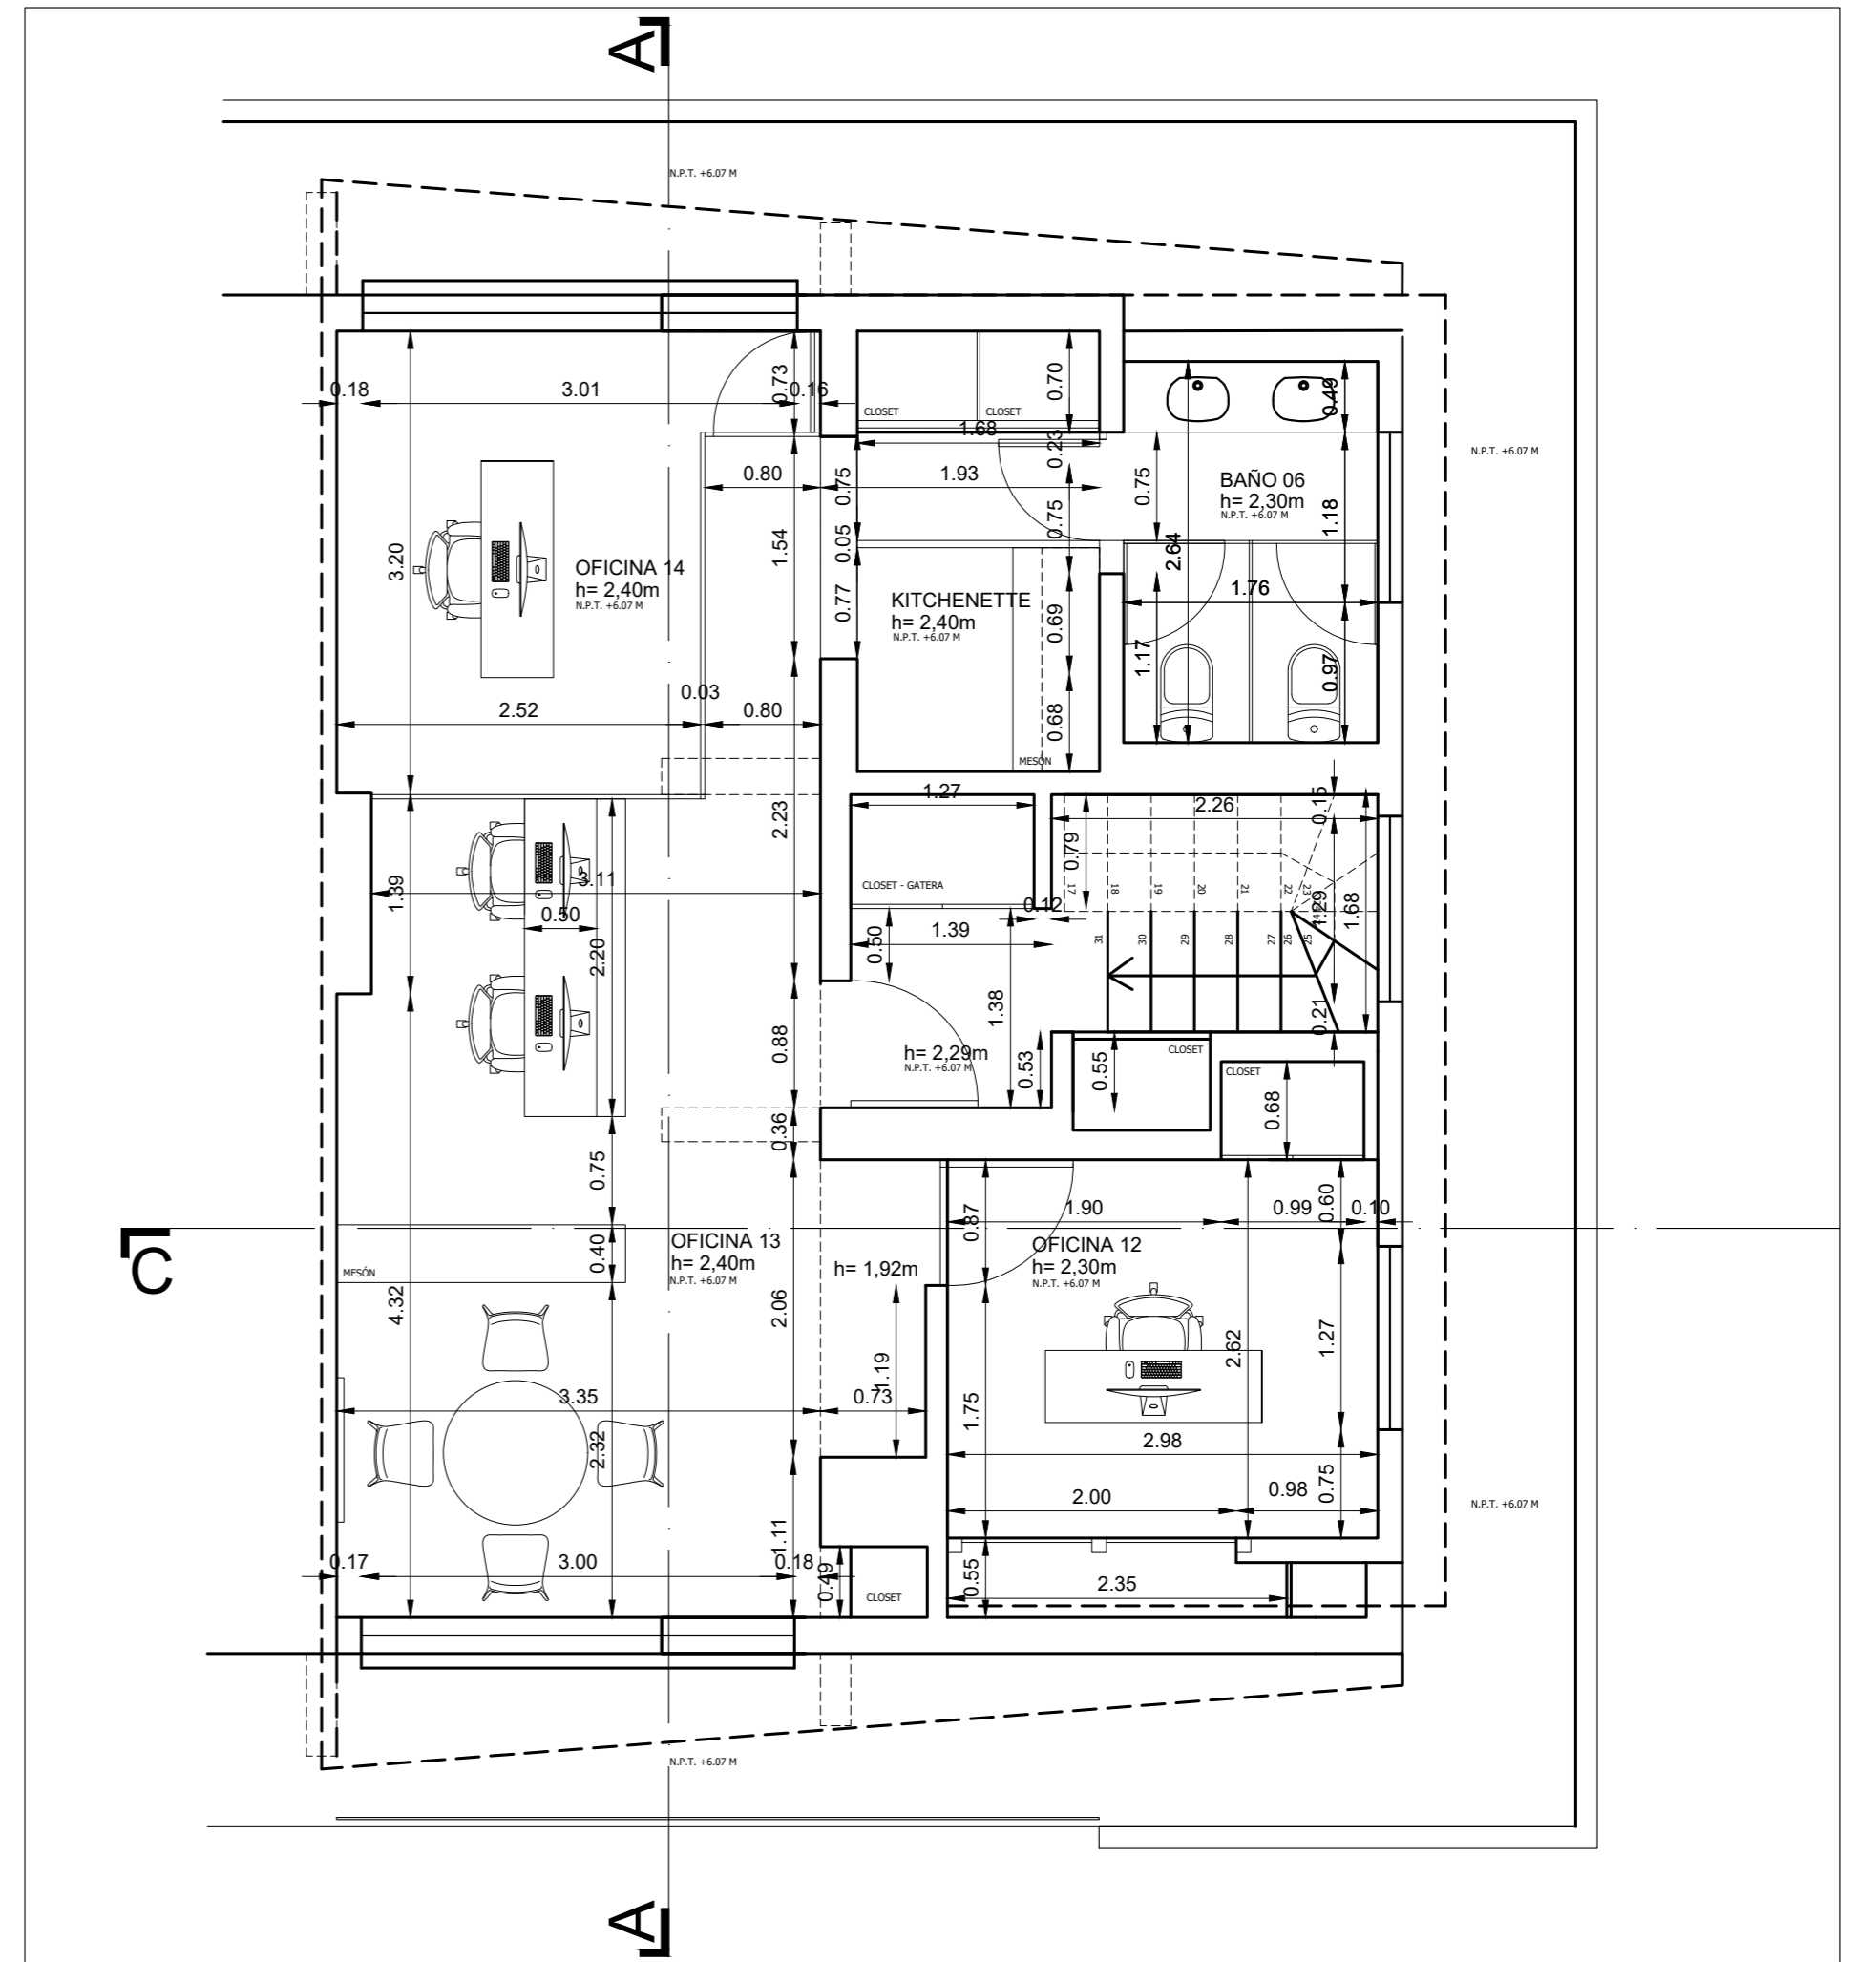

3 Planta Piso 3
1 : 50

| | | | |
|--|--|------------------------------------|-----------------------|
| PROYECTO Remodelación de Oficinas | | CONTENIDO PLANTAS PISO 1, 2 Y 3 | |
| UBICACIÓN MARIA TERESA N°6229, LAS CONDES. | | ESCALA: INDICADAS | LAMINA A101 |
| | | DIBUJO: | |

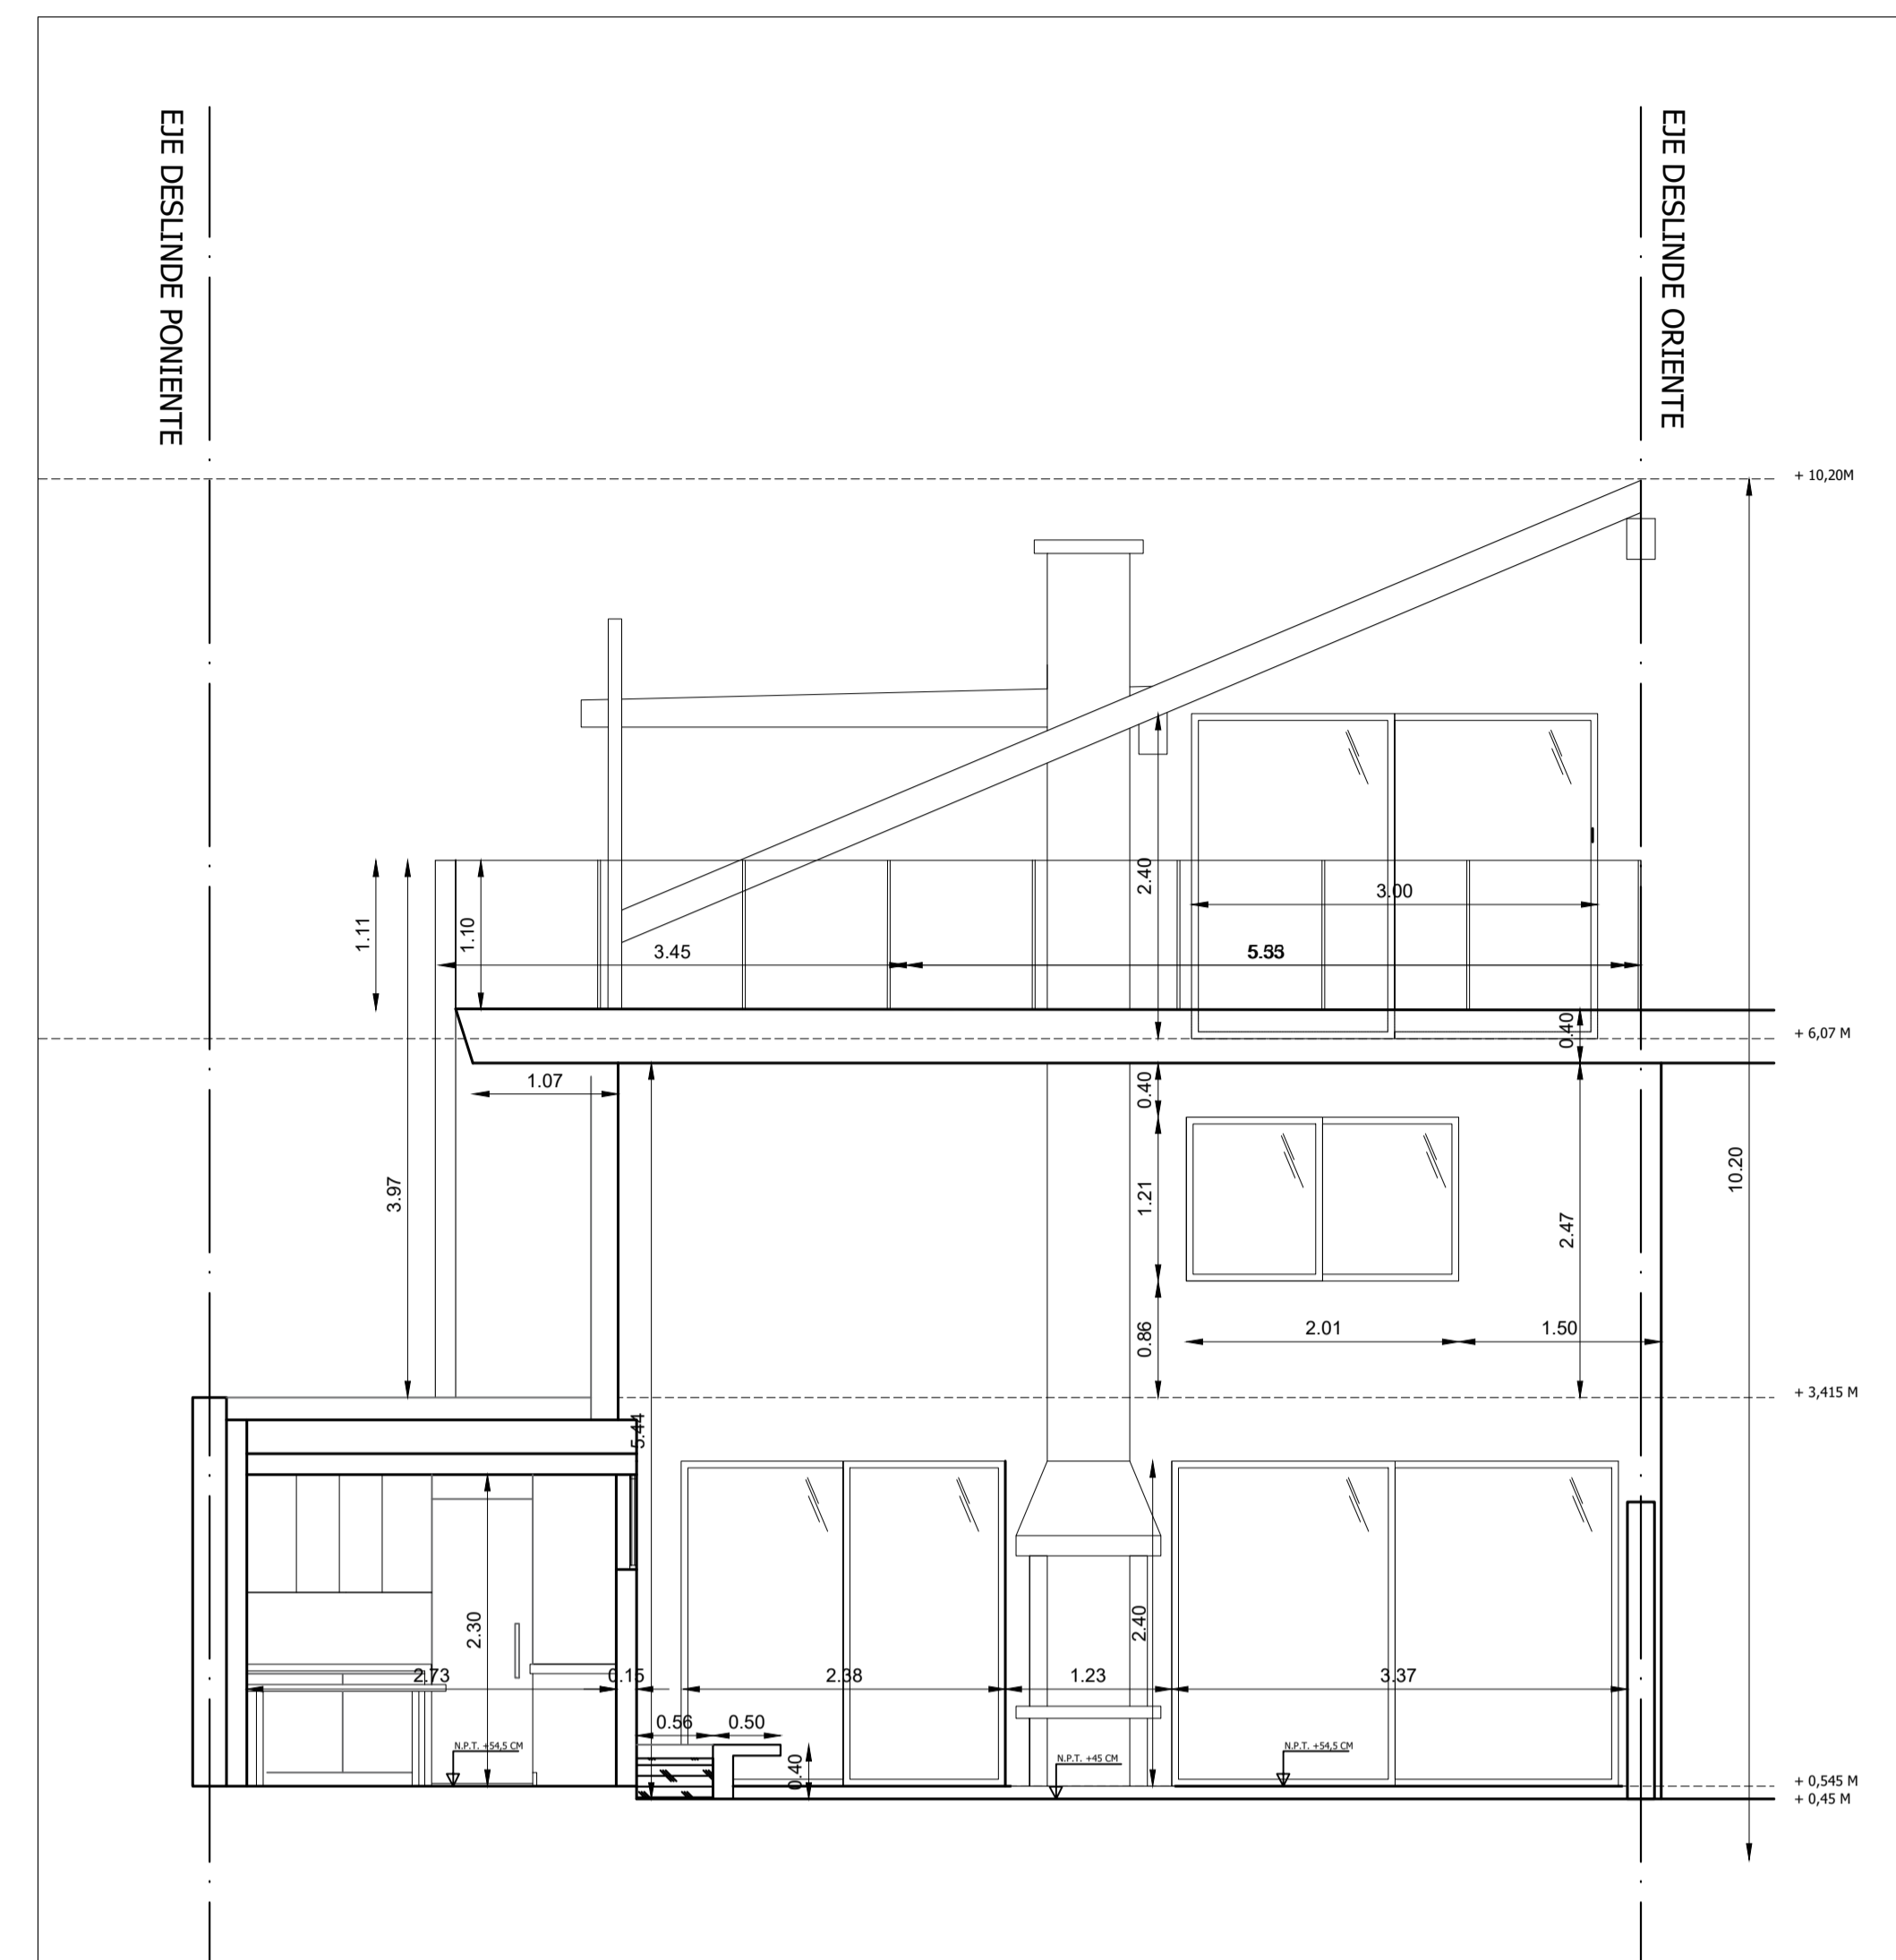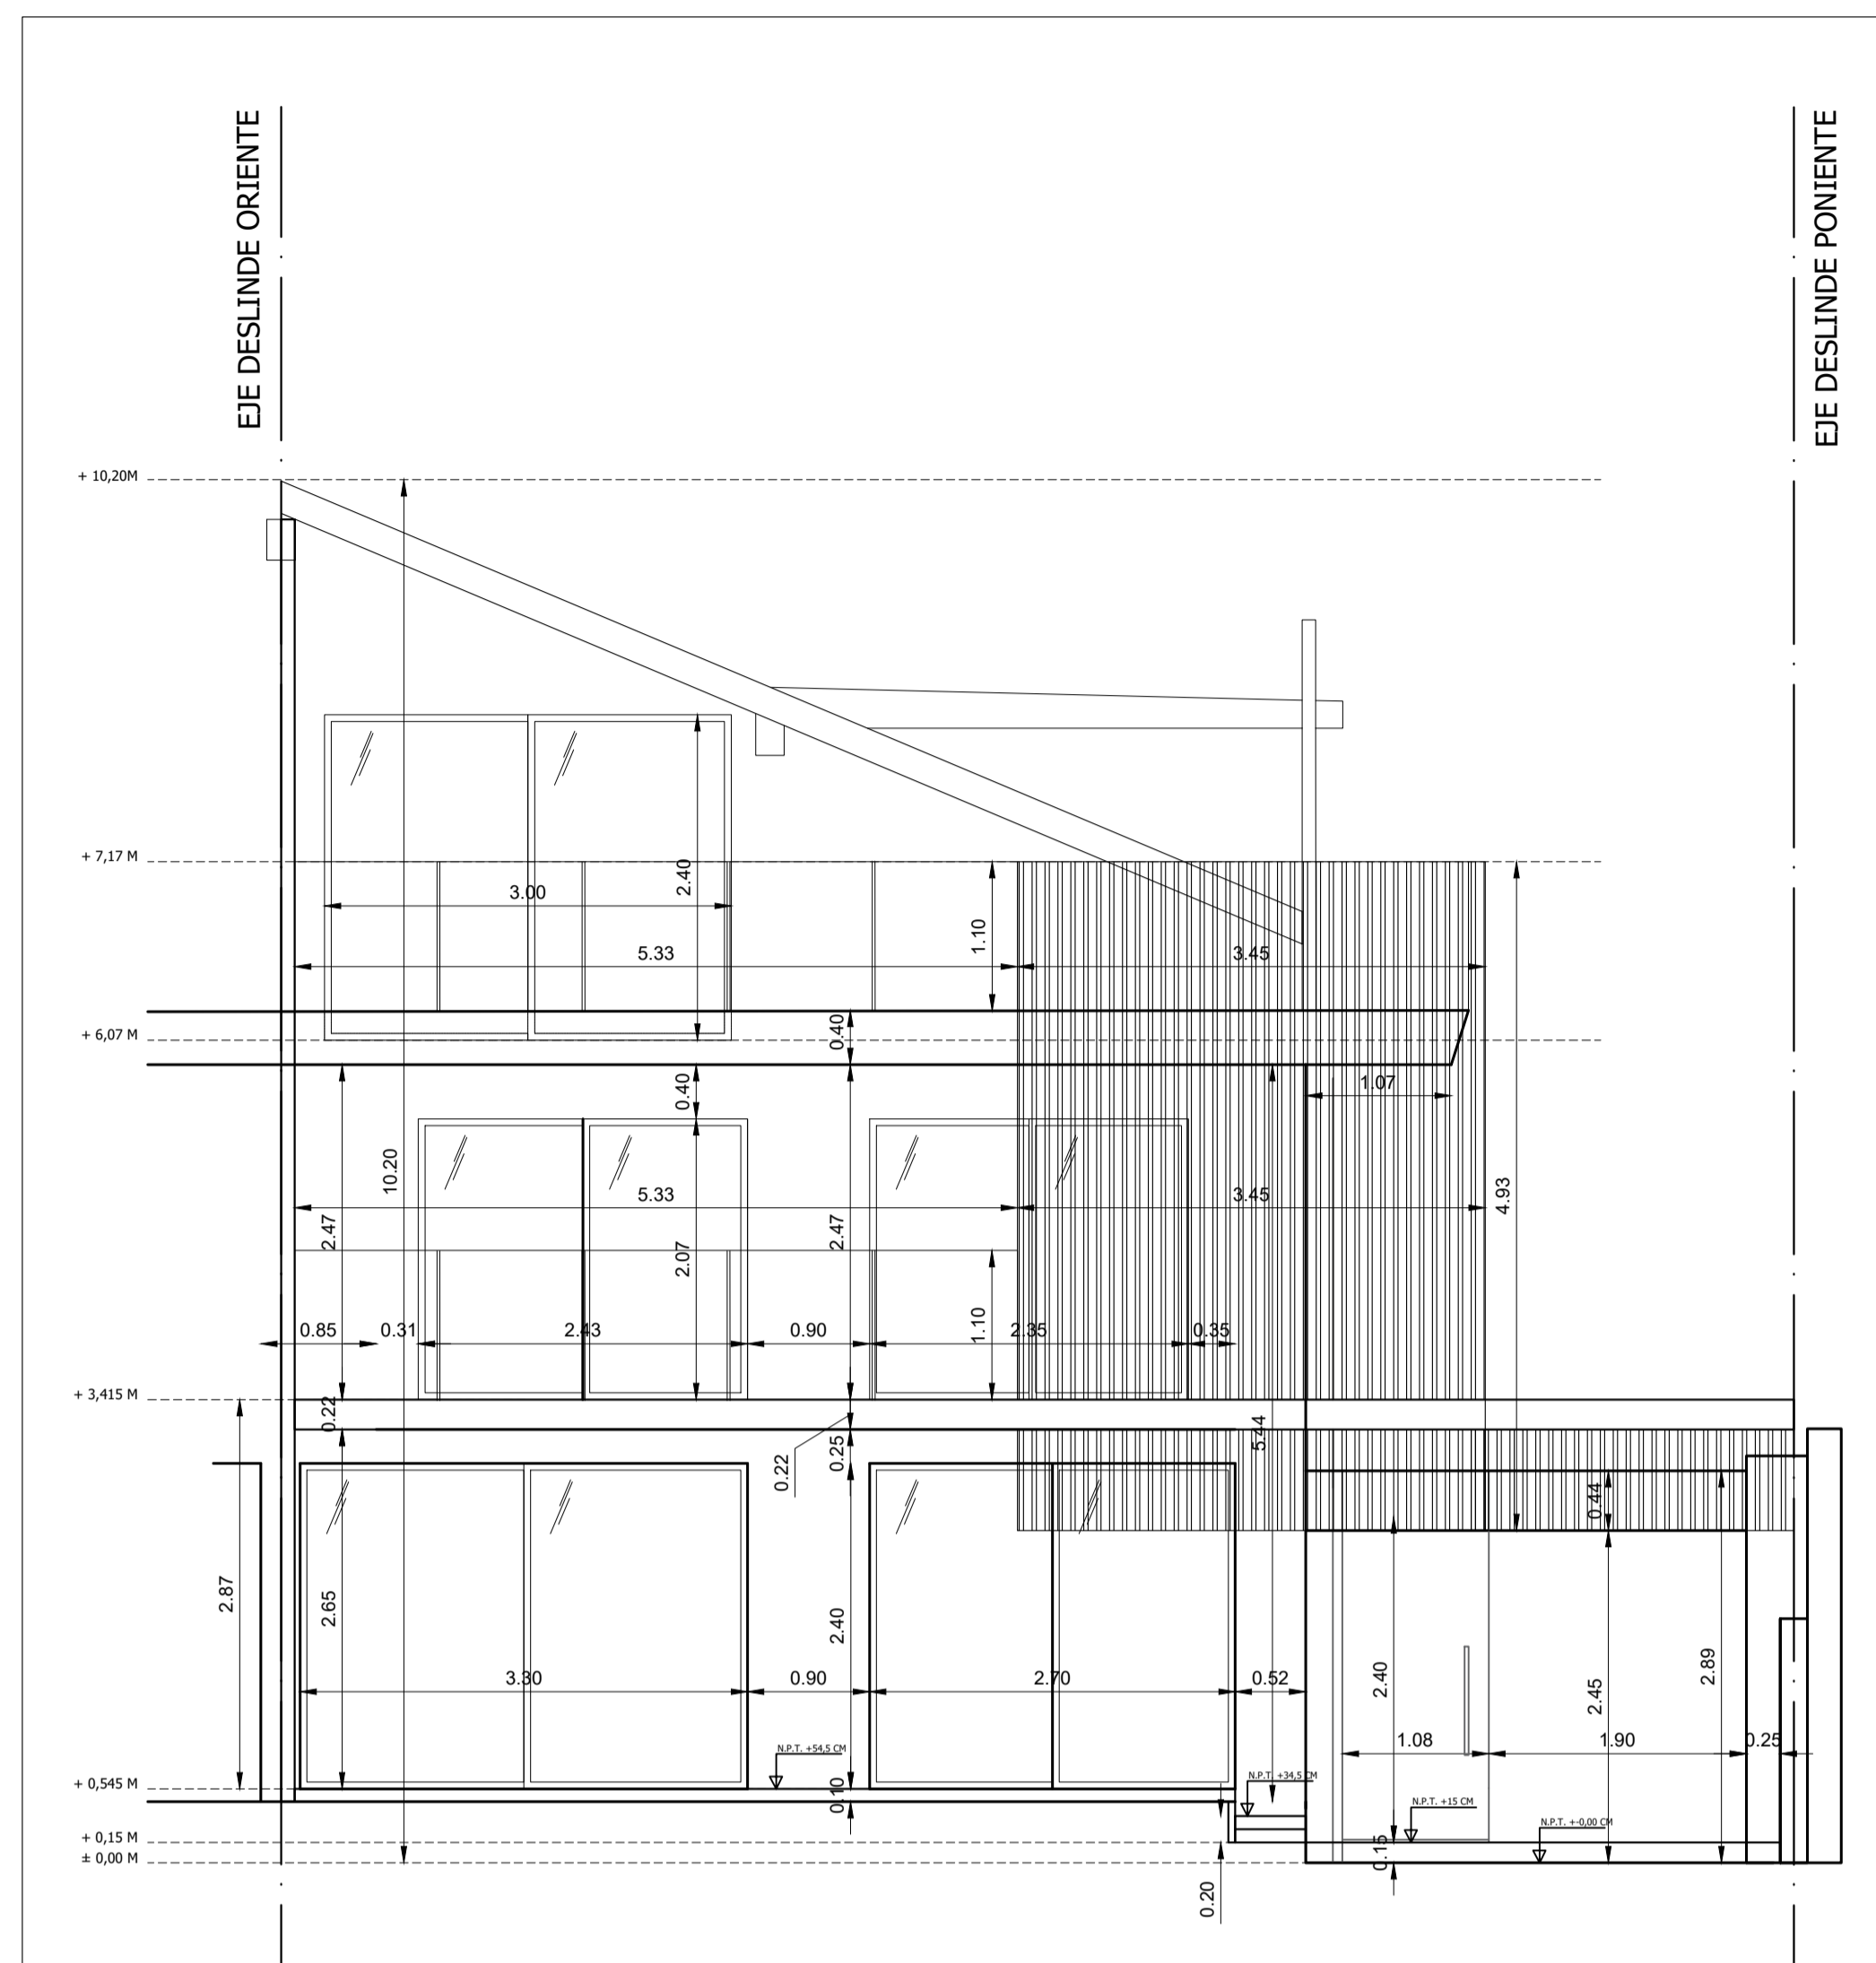

1 Elevación Norte
1 : 50


2 Elevación Sur y Corte B - B
1 : 50

| | | | |
|--|--|--|-----------------------|
| PROYECTO Remodelación de Oficinas | | CONTENIDO ELEVACIÓN NORTE Y SUR CORTE B - B CORTE C - C | |
| UBICACIÓN MARIA TERESA N°6229, LAS CONDES. | | ESCALA: INDICADAS DIBUJO: FDB | LAMINA A102 |

EJE CALLE MARIA TERESA

LINEA OFICIAL


EJE DESLINDE SUR

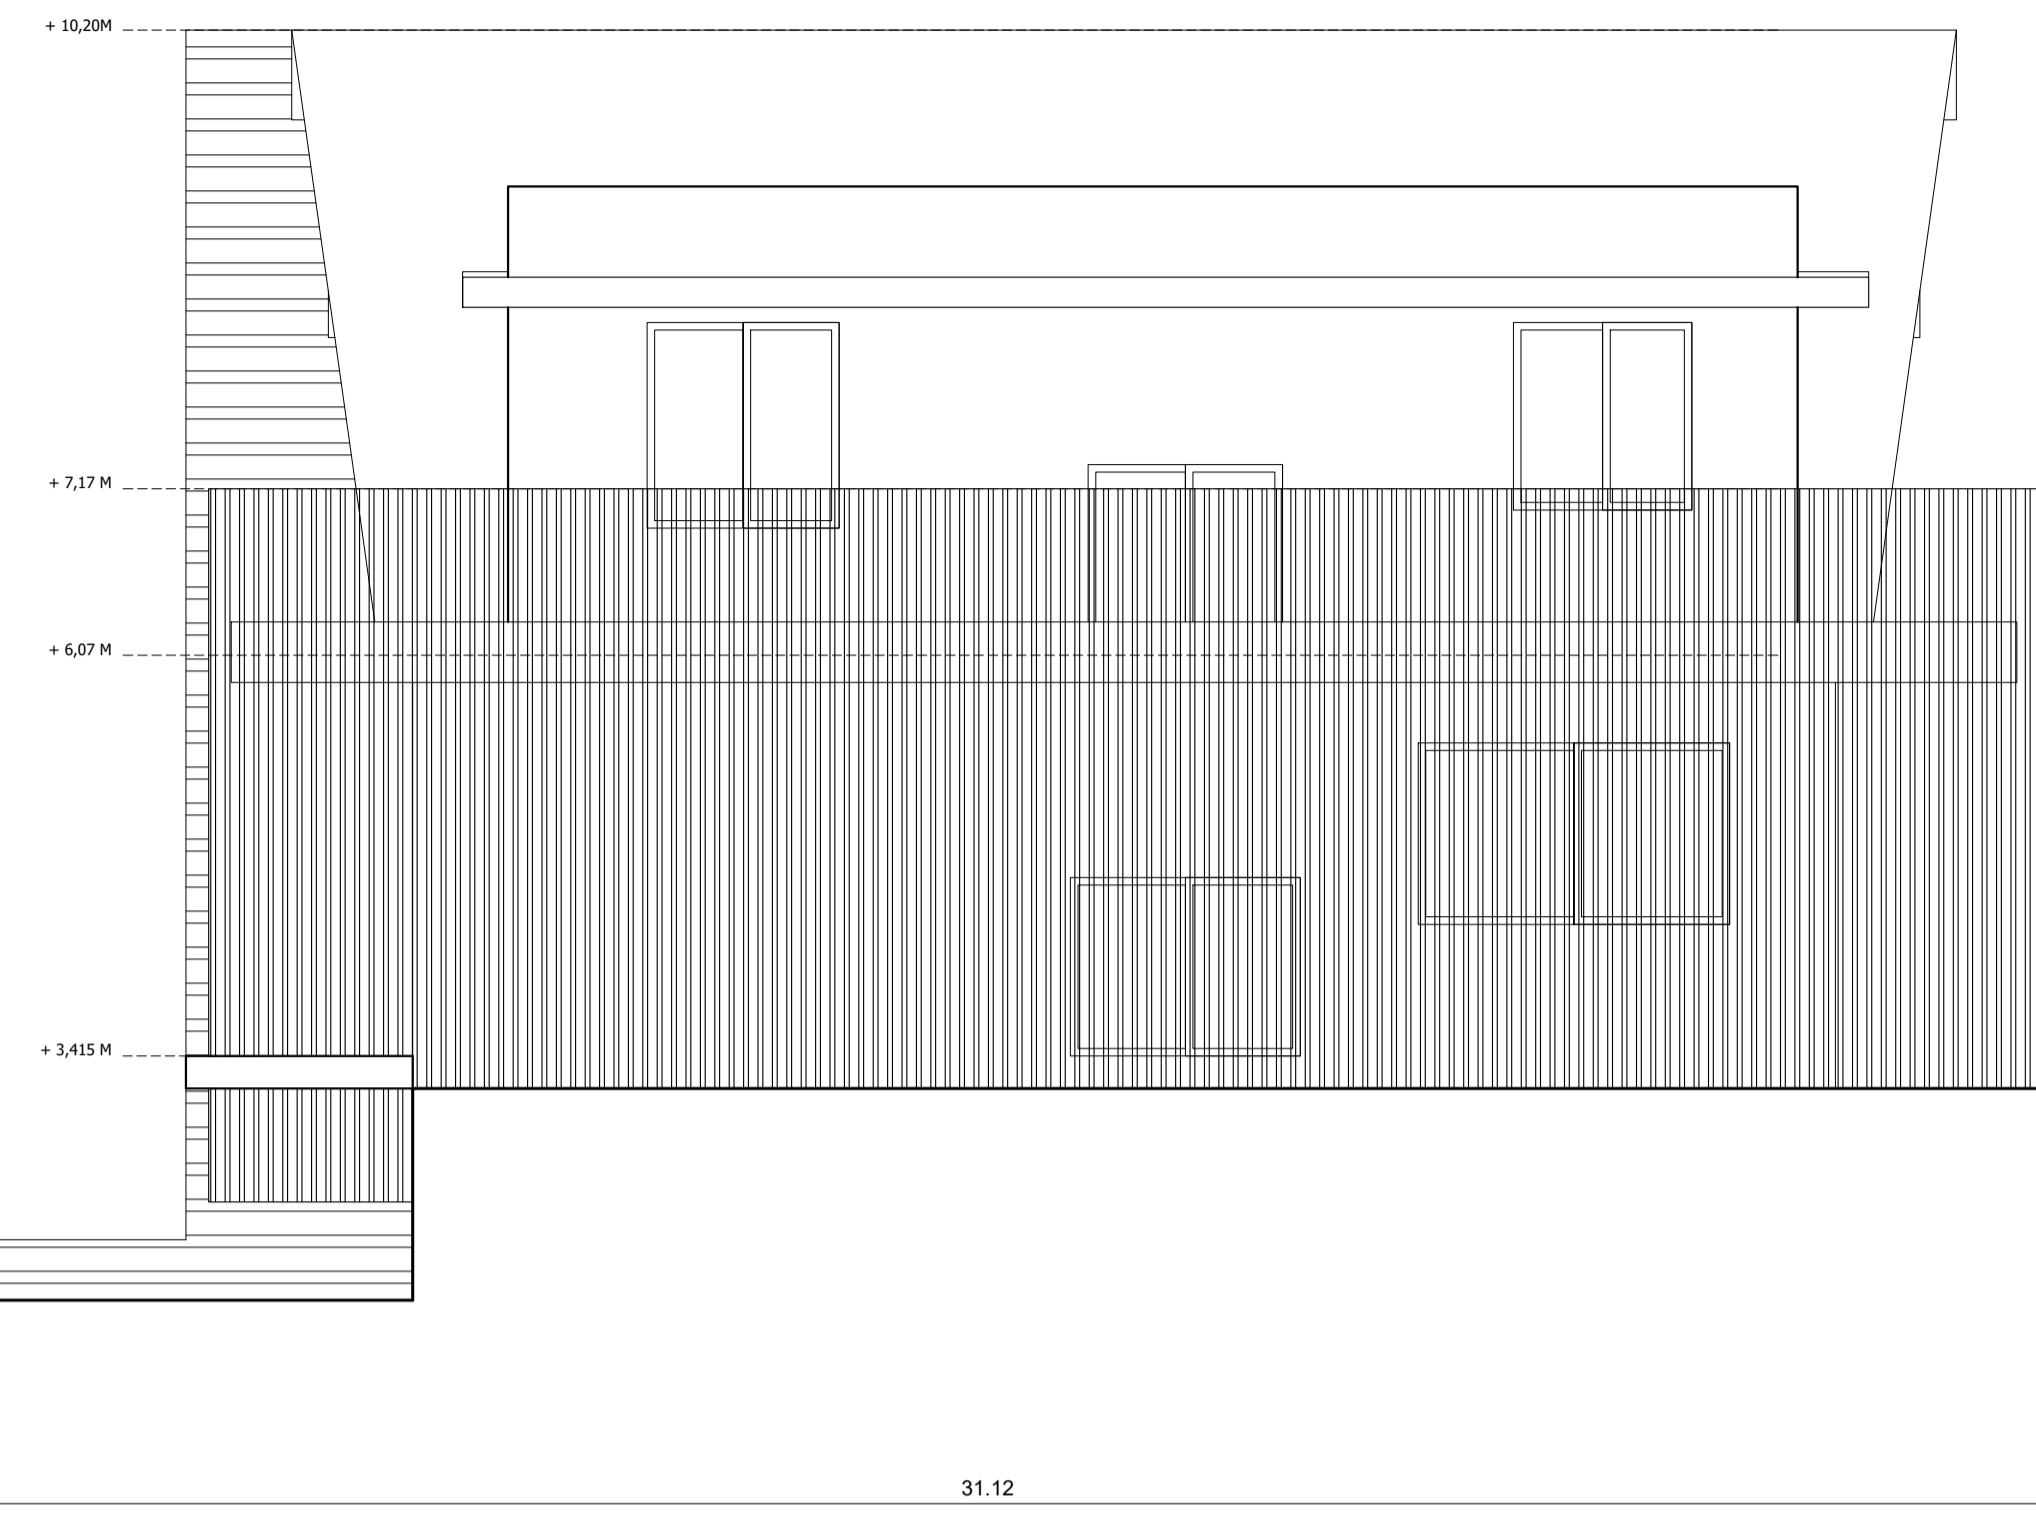

1 Elevación Poniente
1 : 50

EJE CALLE MARIA TERESA

LINEA OFICIAL

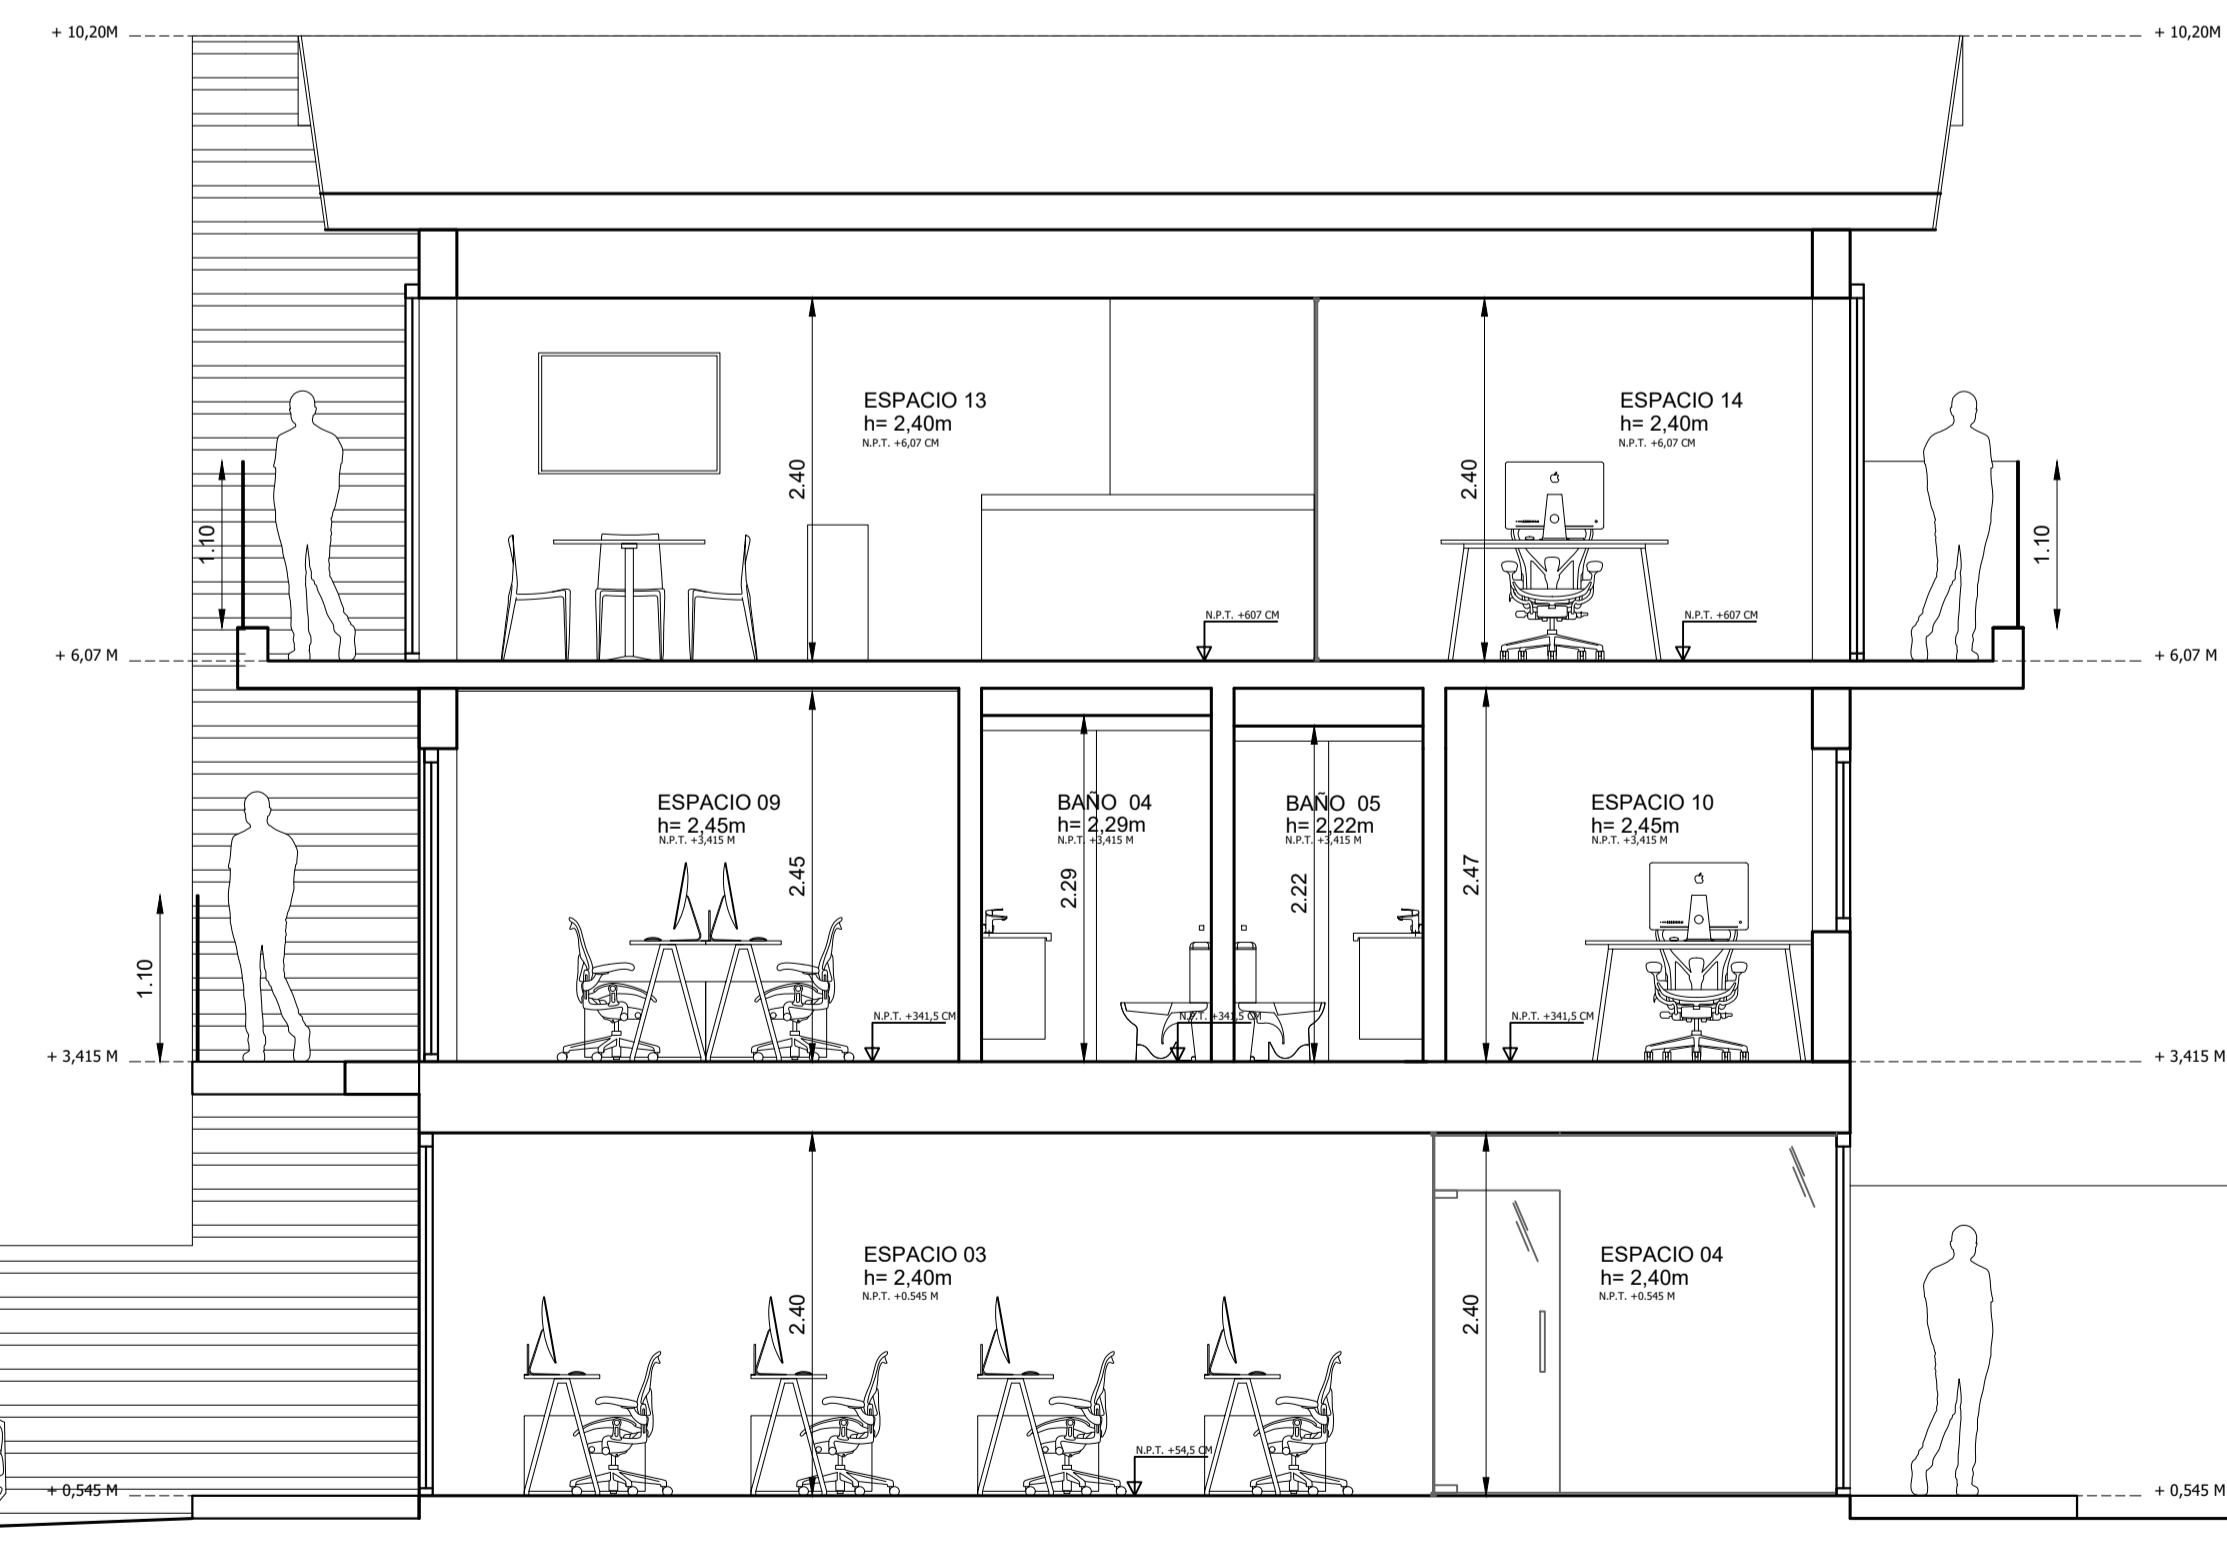

2 Corte A - A
1 : 50

| | | | |
|--|--|--|-----------------------|
| PROYECTO Remodelación de Oficinas | | CONTENIDO ELEVACIÓN PONIENTE CORTE A - A | |
| UBICACIÓN MARIA TERESA N°6229, LAS CONDES. | | ESCALA: INDICADAS | LAMINA A103 |
| | | DIBUJO: FDB | |