



1 Planta Piso 1
1:50

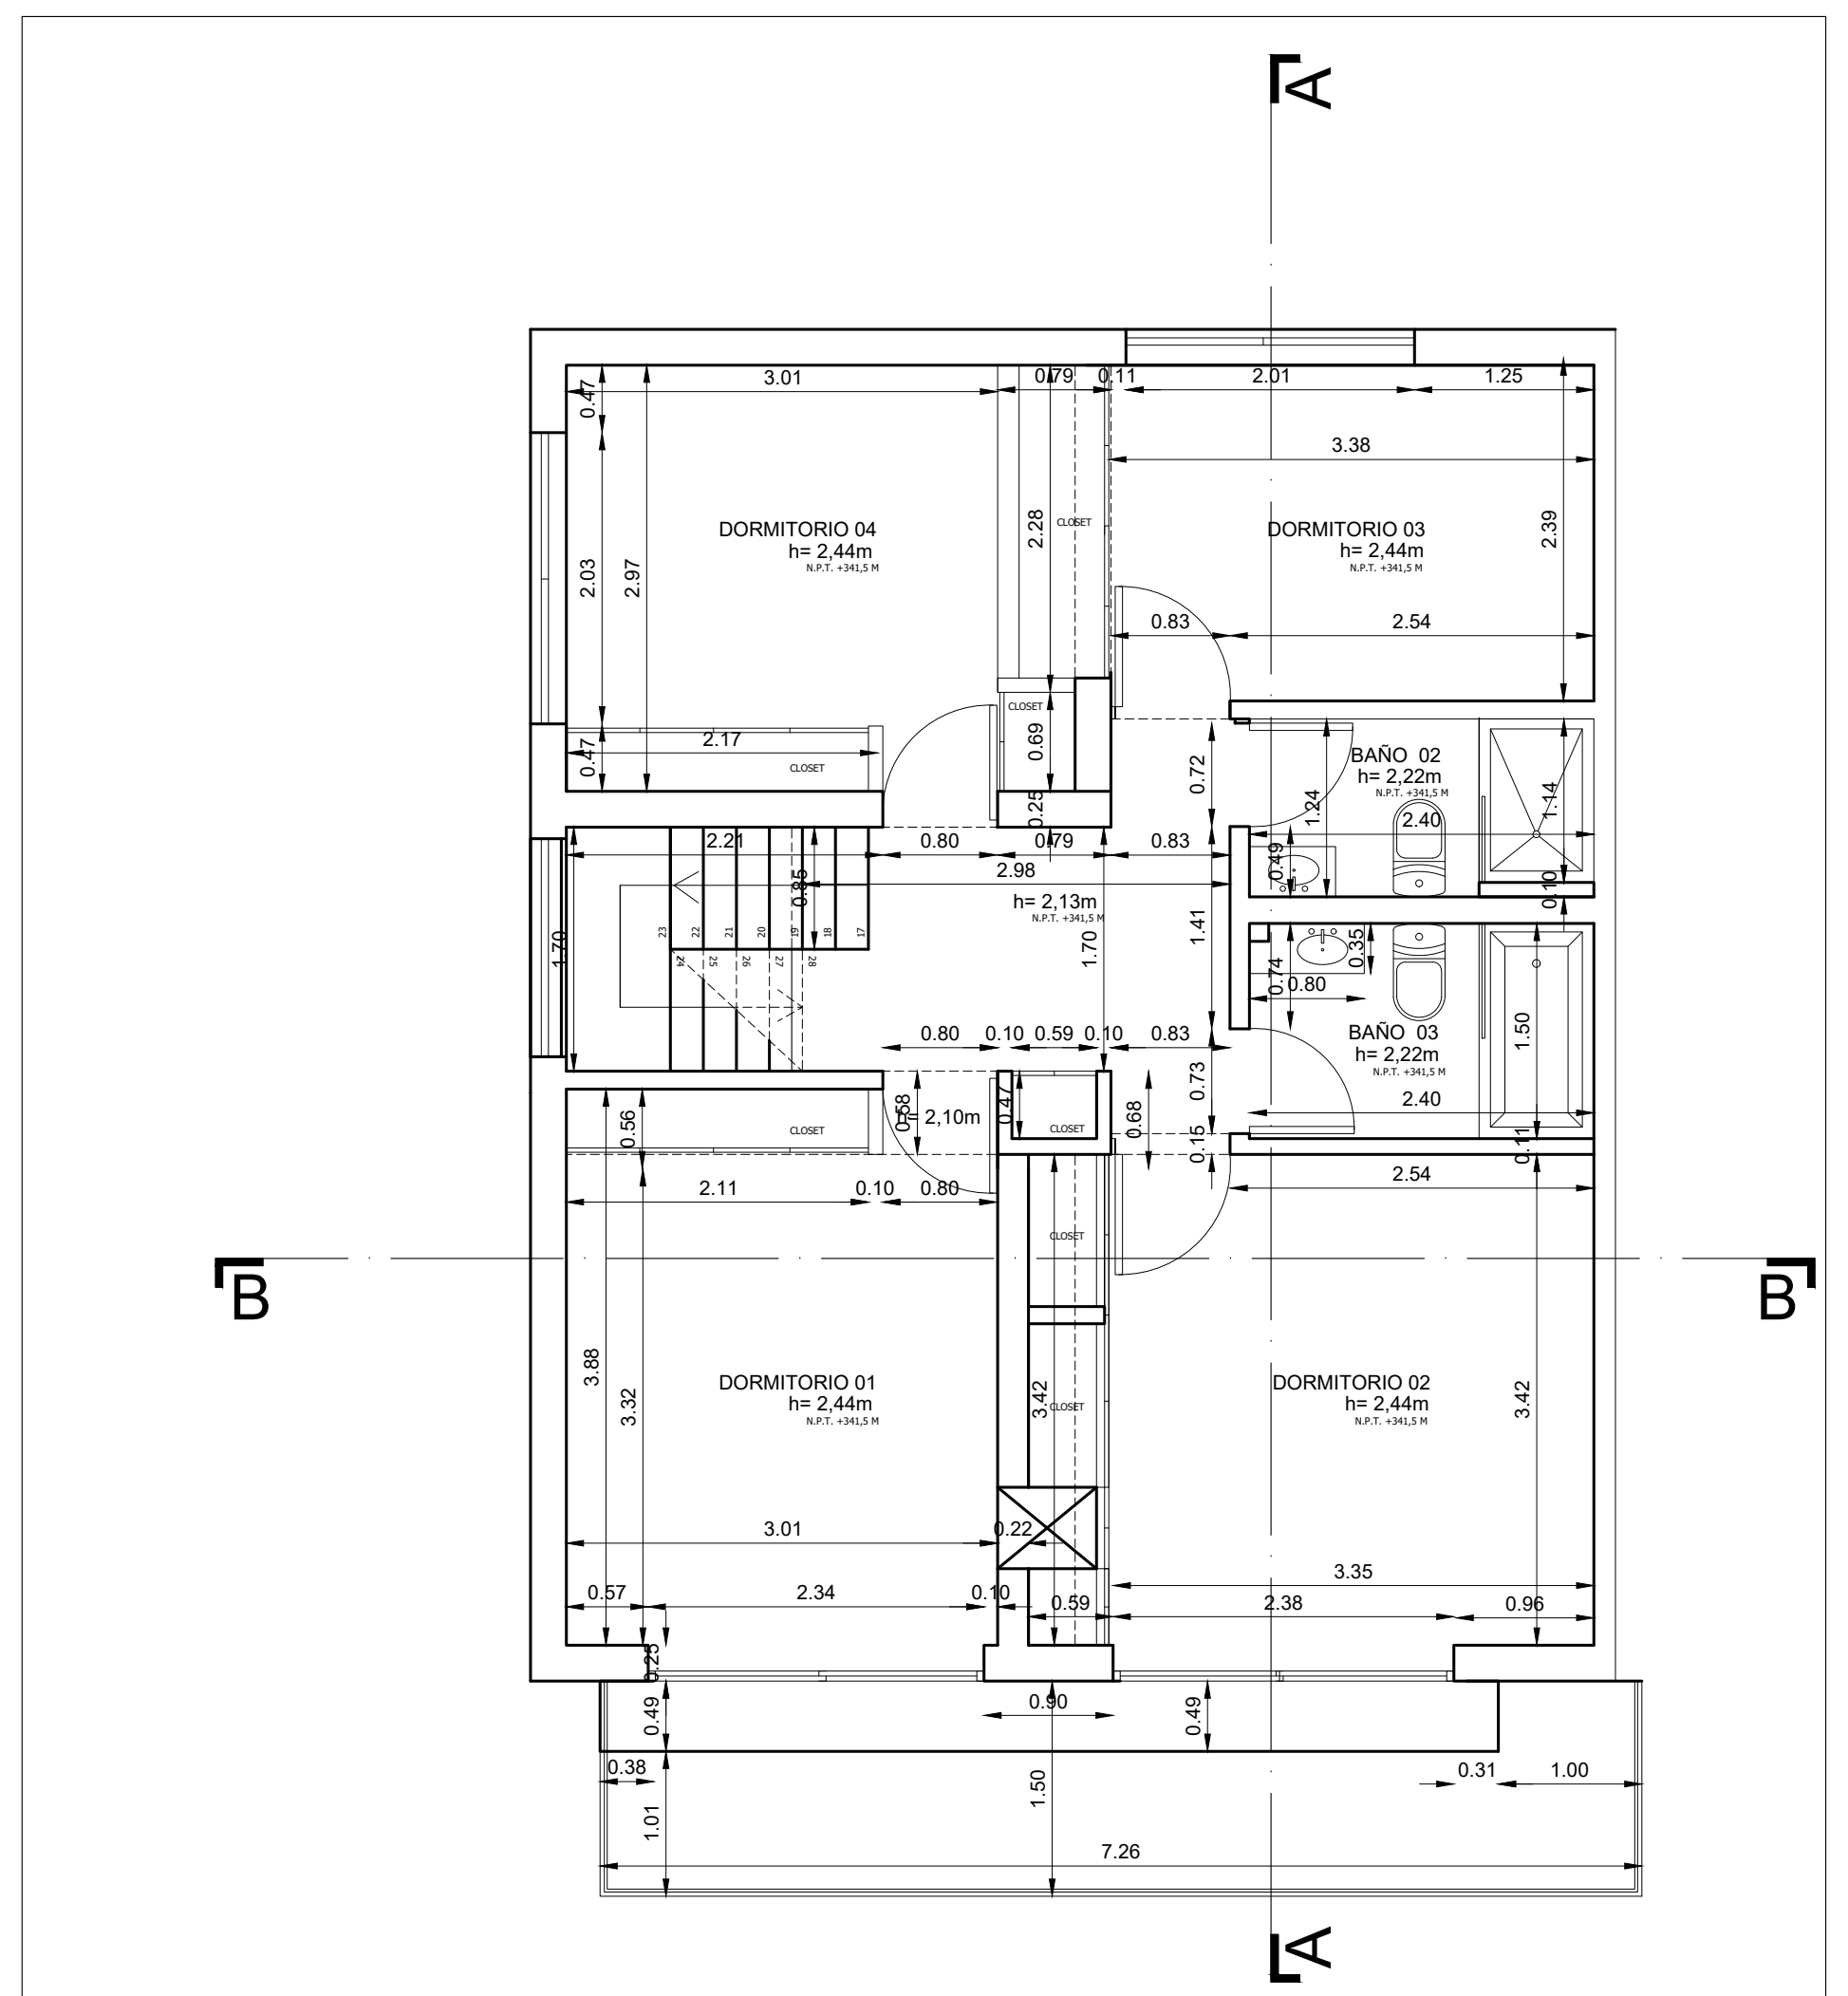


2 Planta Piso 2
1:50

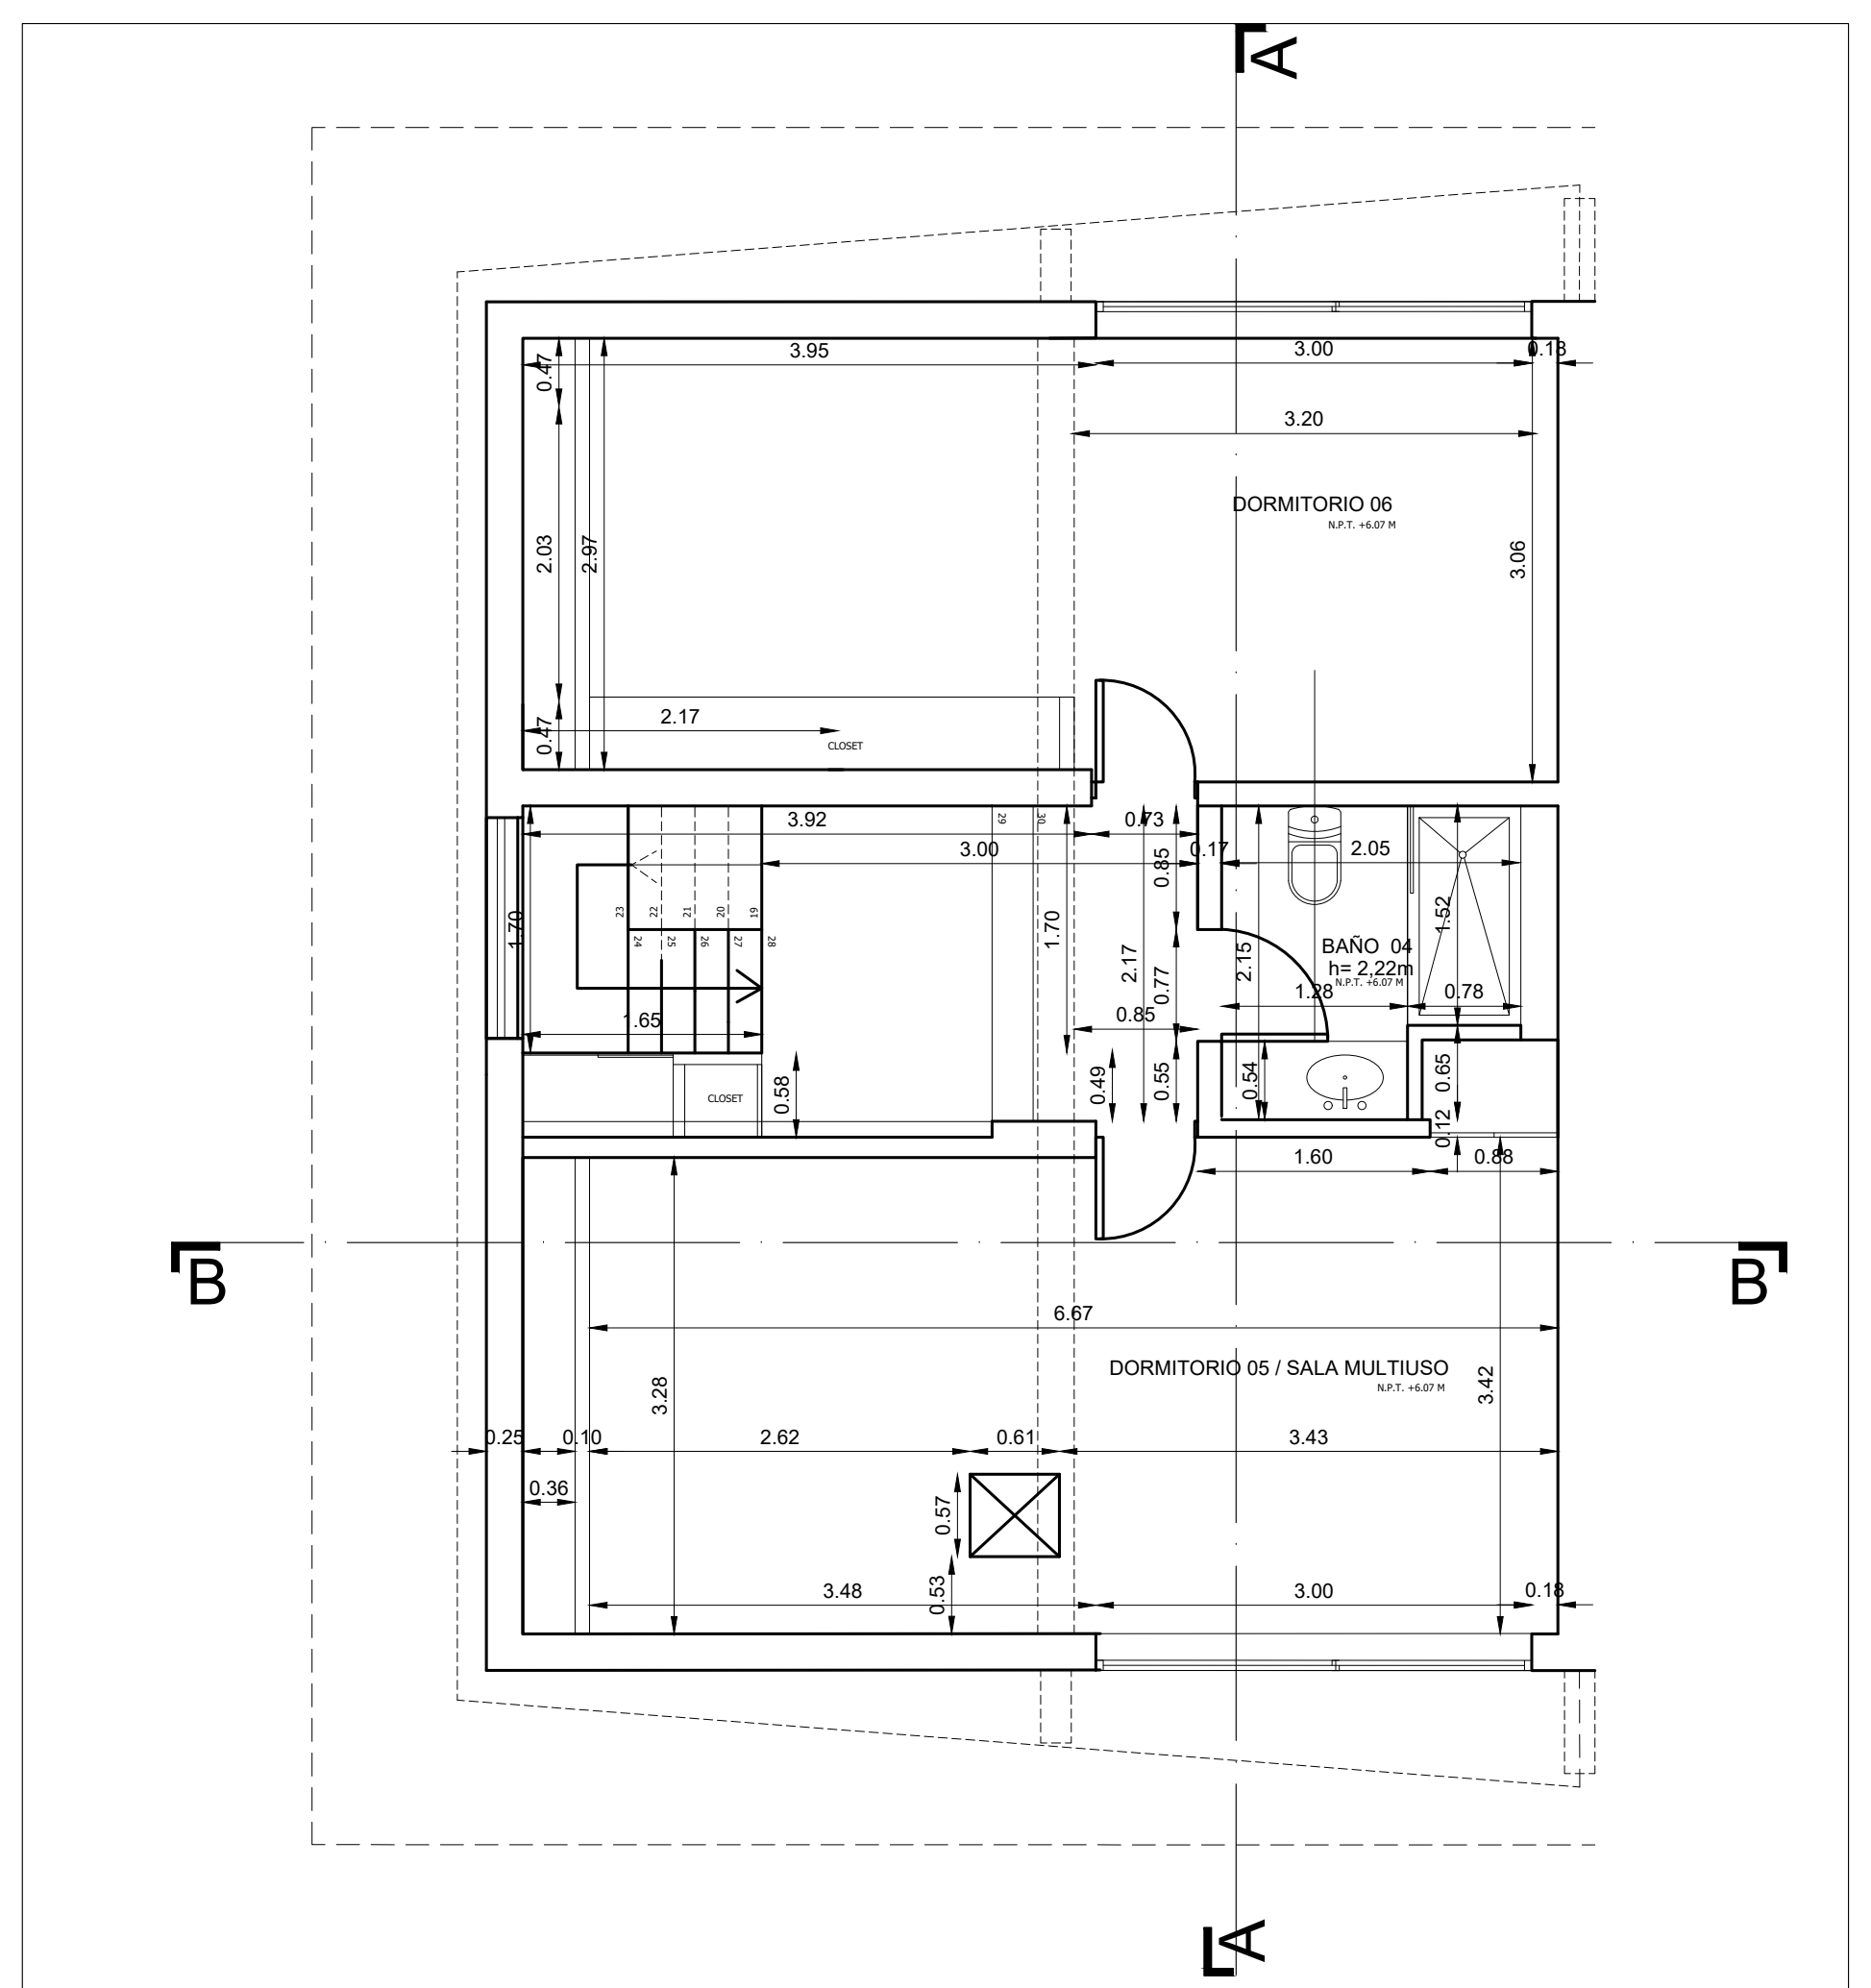


3 Planta Piso 3
1:50


PROYECTO Remodelación de Vivienda		CONTENIDO PLANTAS PISO 1, 2 Y 3	
UBICACIÓN MARIA TERESA N°6239, LAS CONDES.		ESCALA: INDICADAS	LAMINA A101
		DIBUJO: FDB	

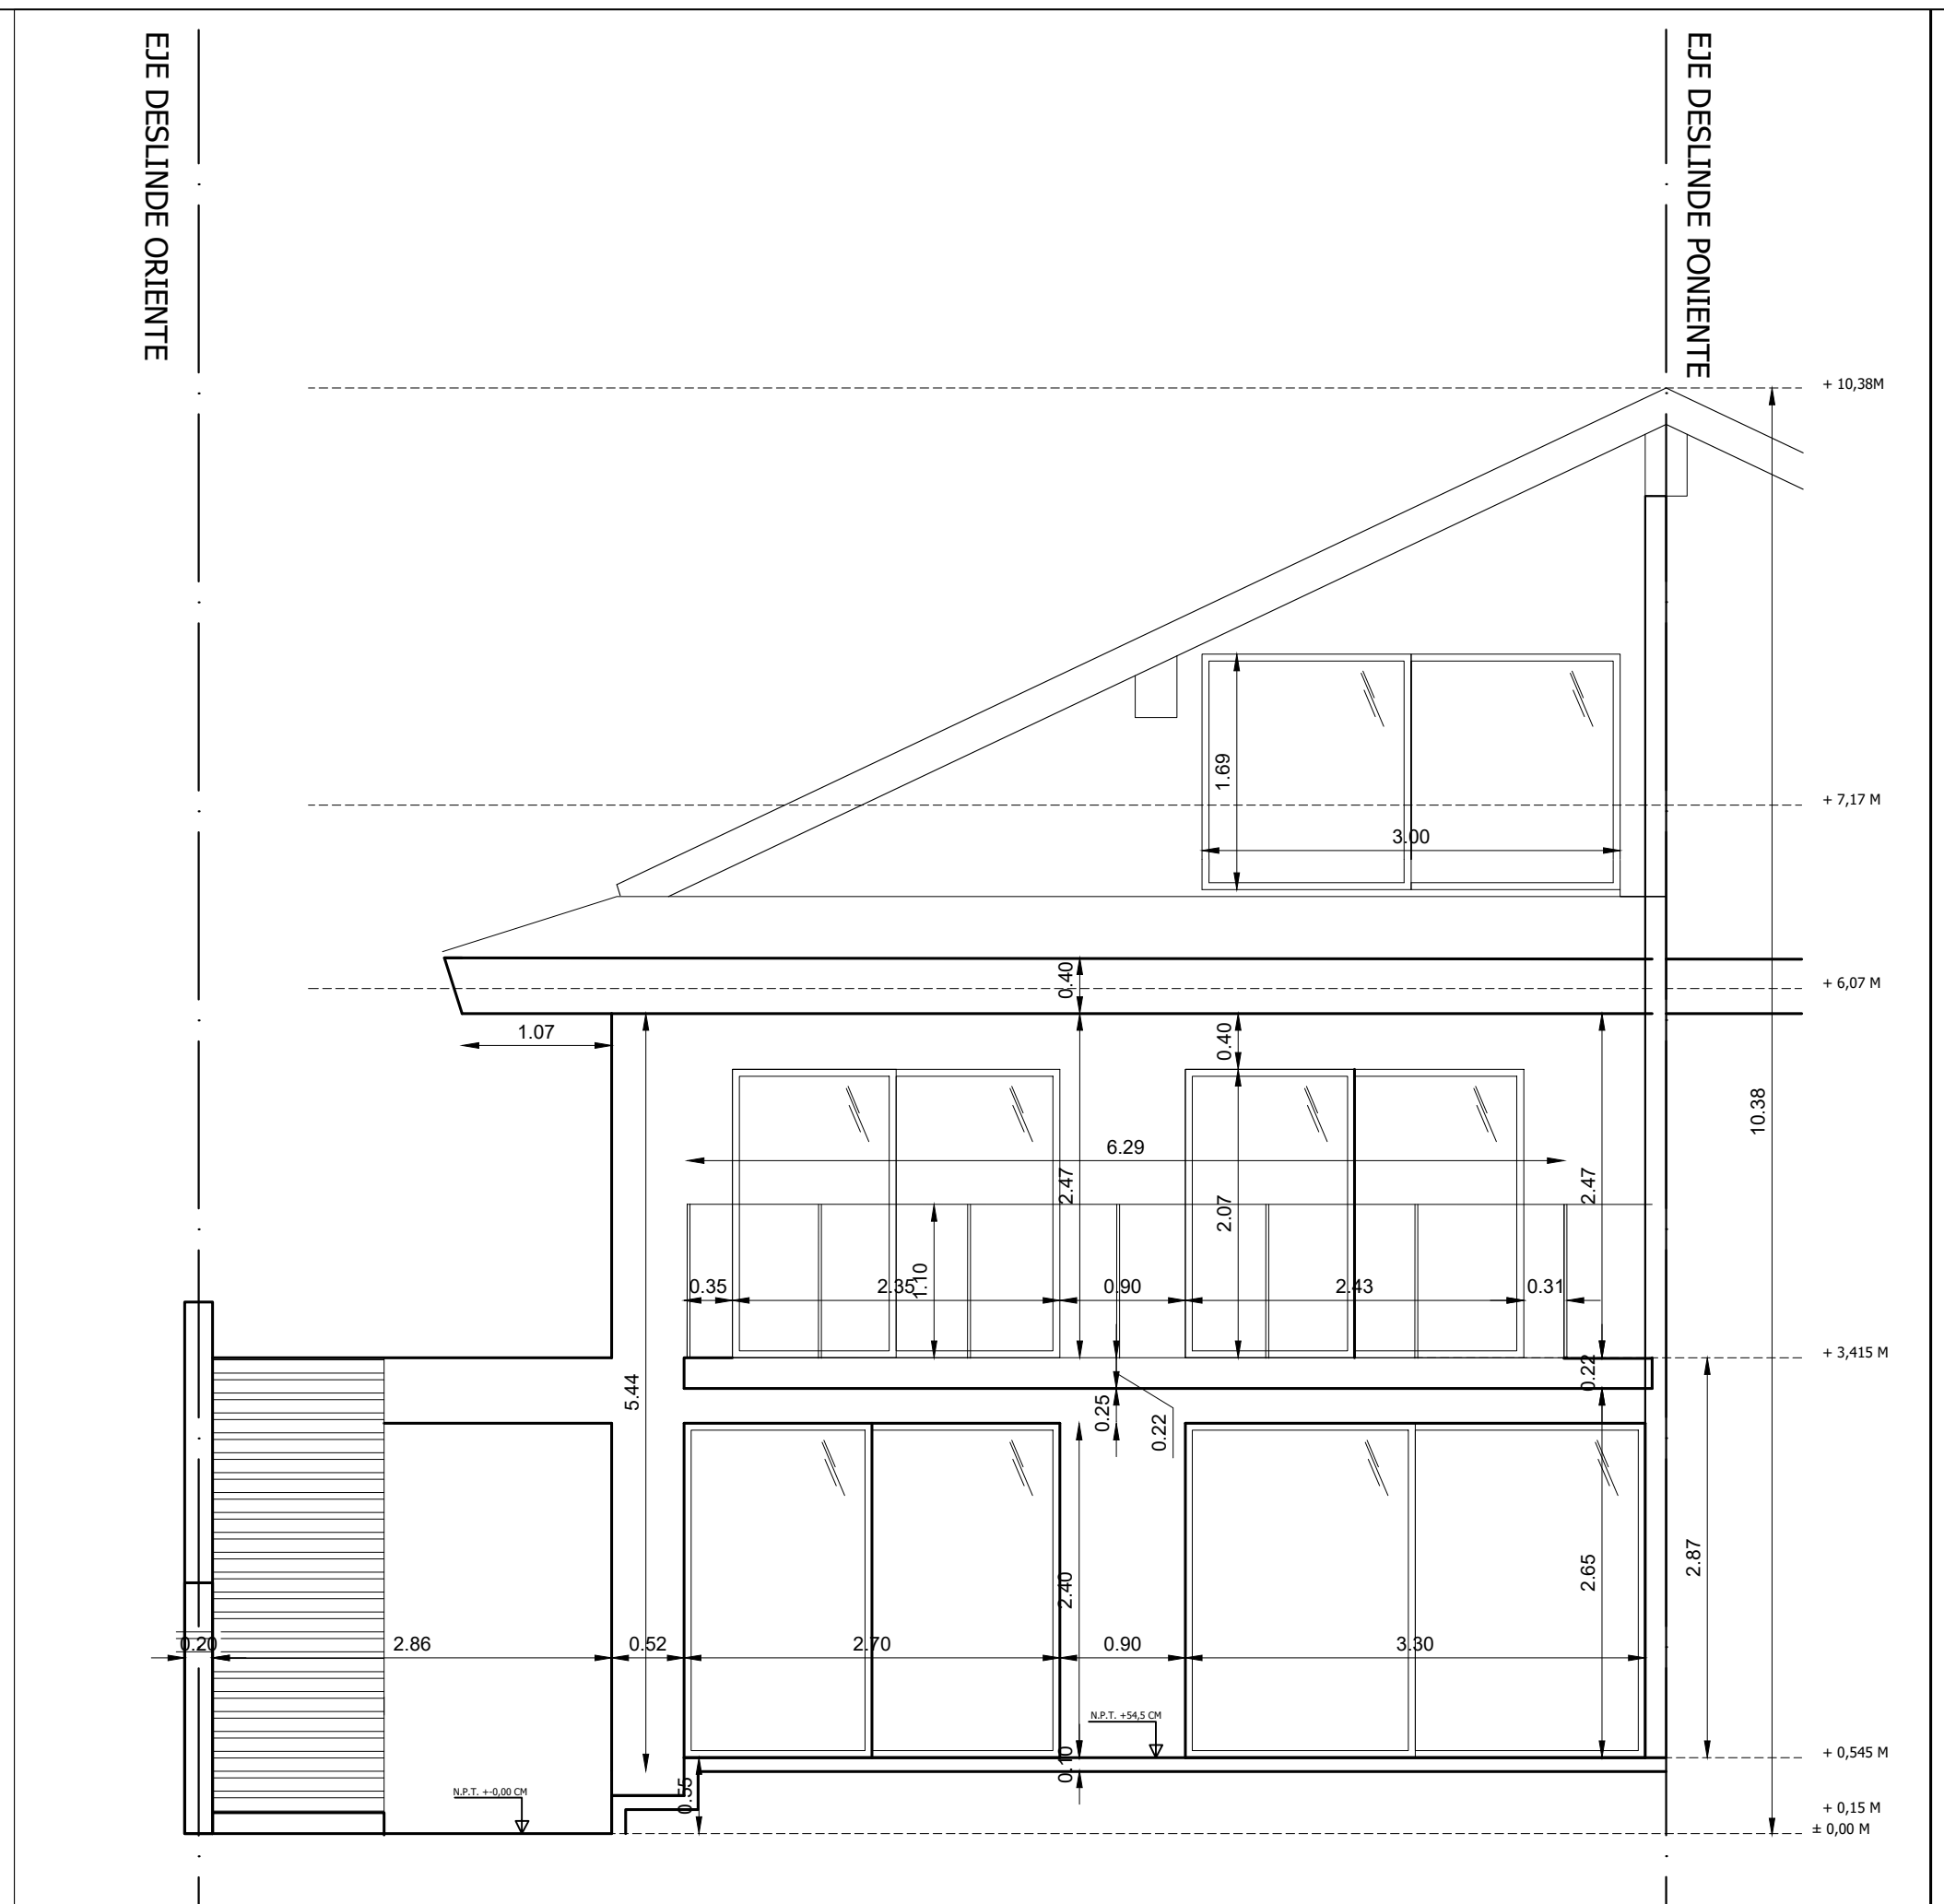

1 Elevación Norte
1 : 50

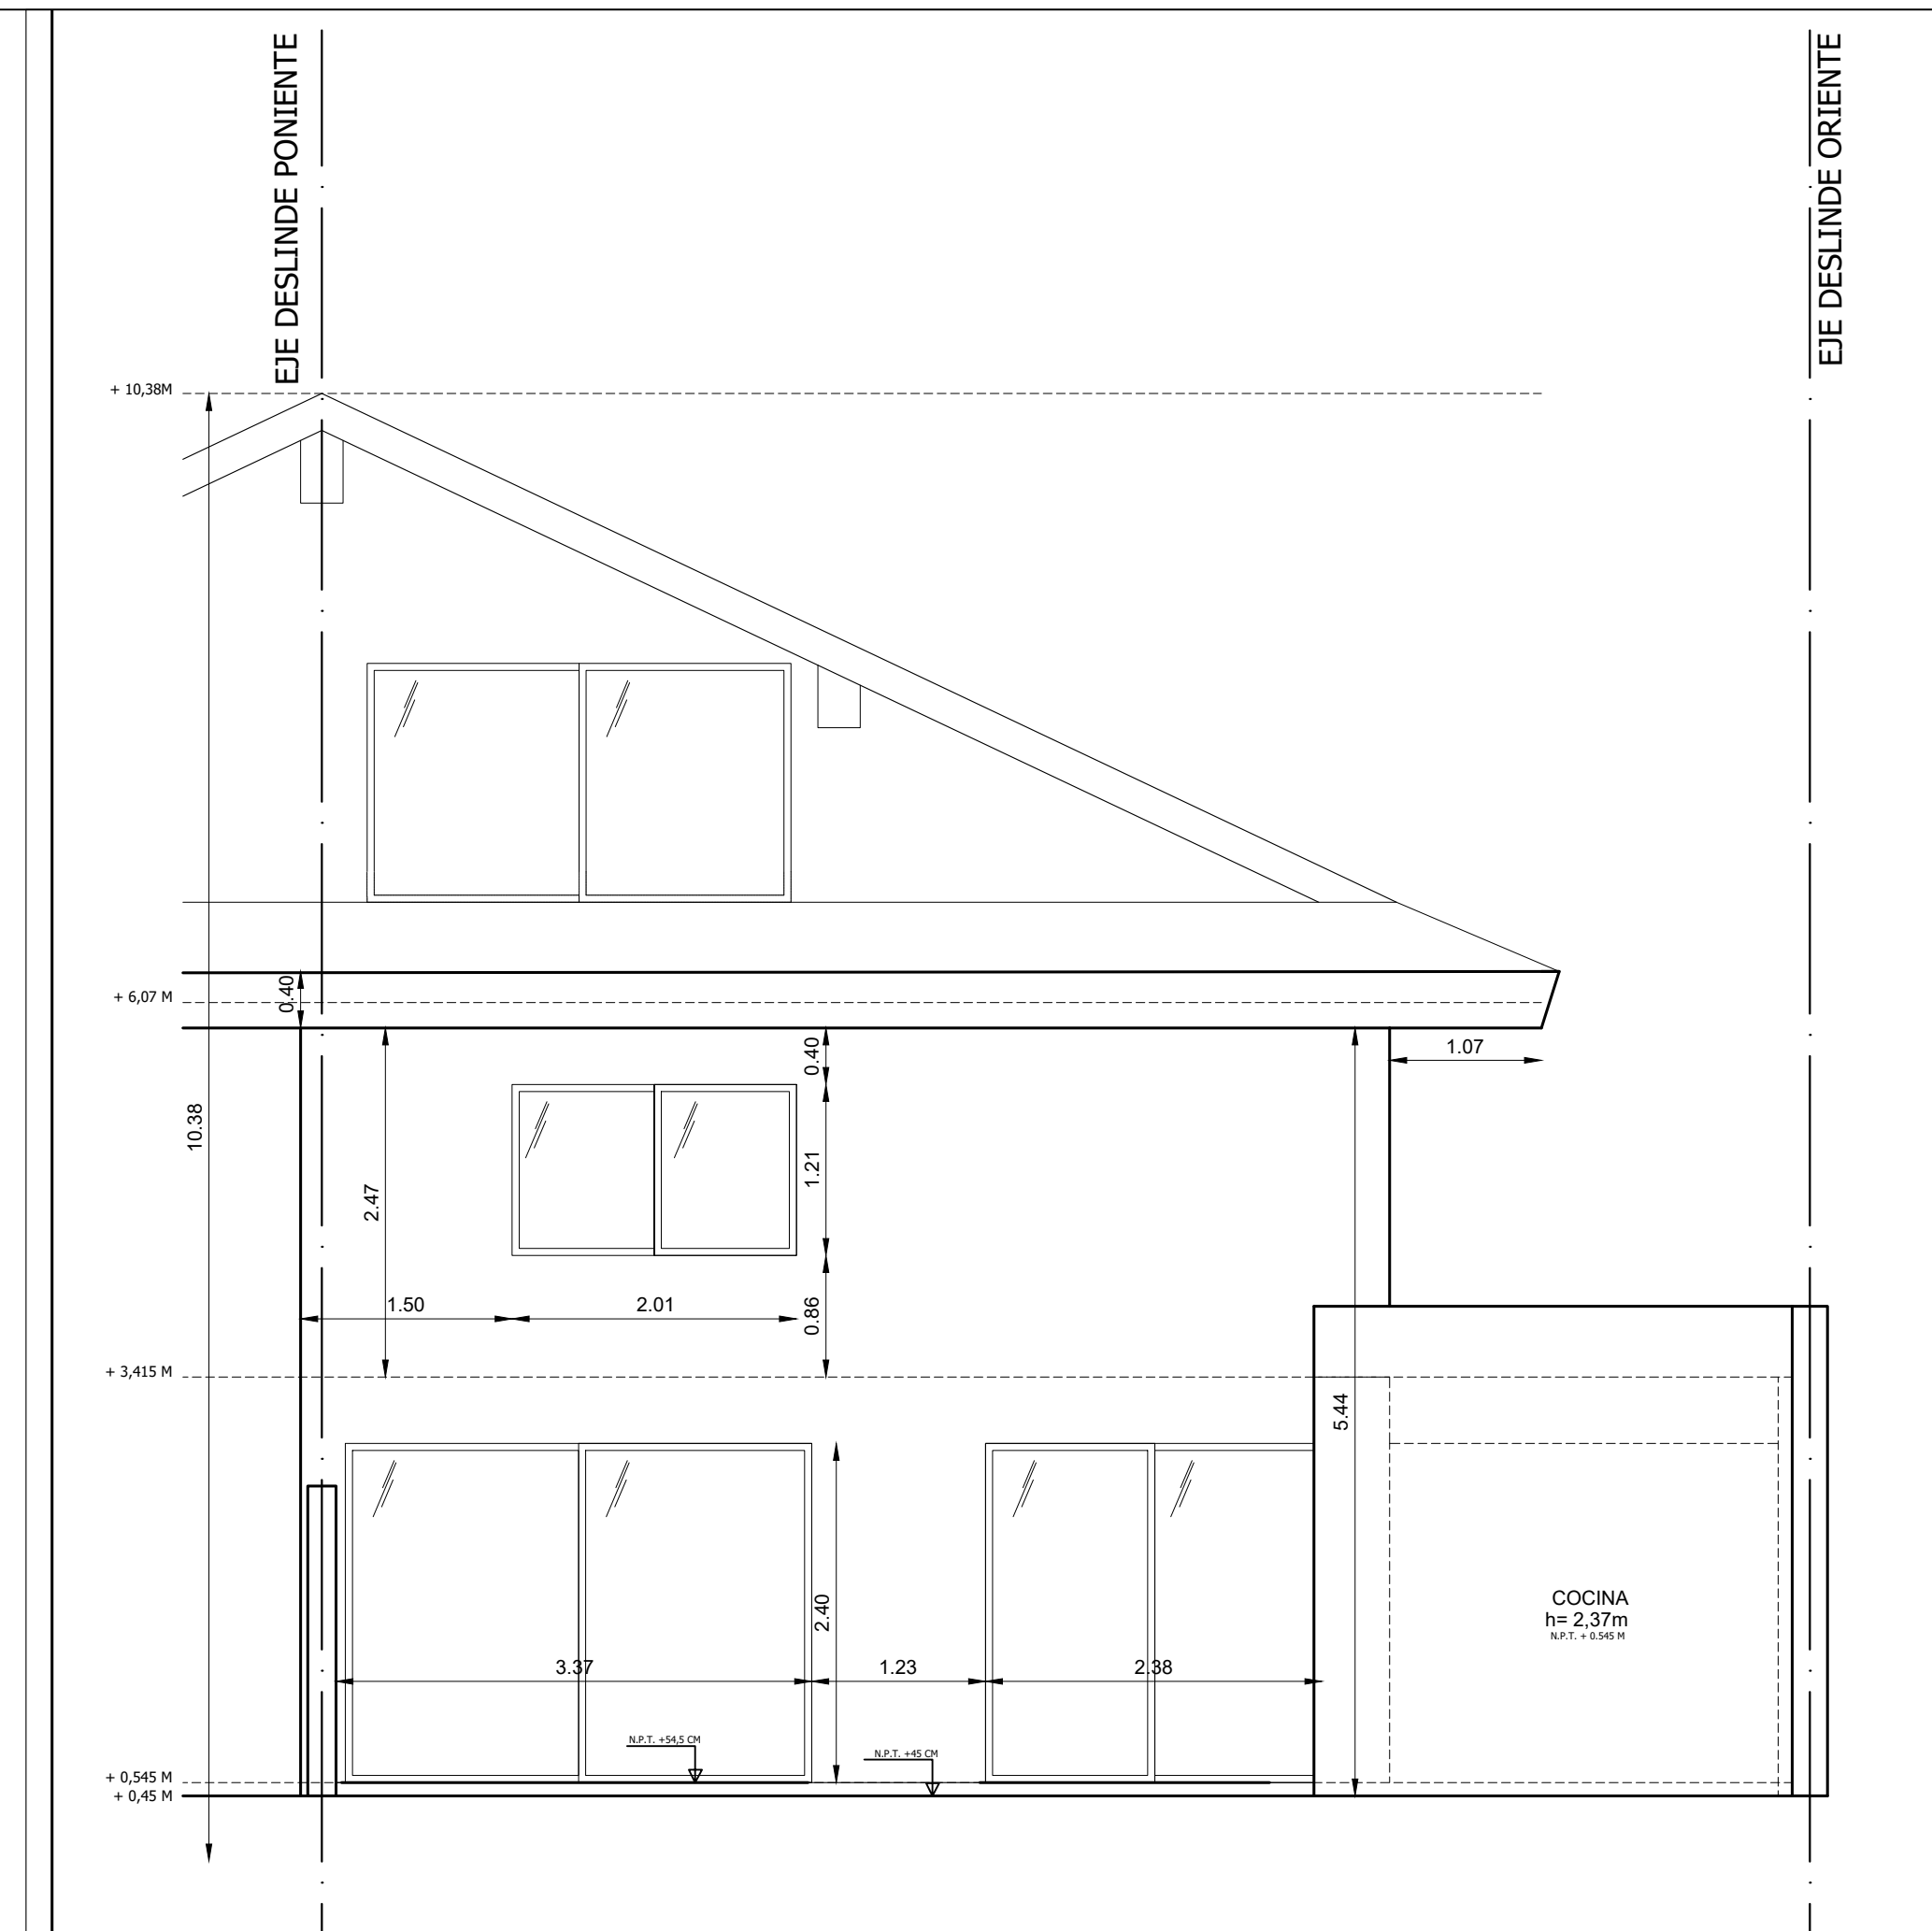


2 Elevación Sur
1 : 50

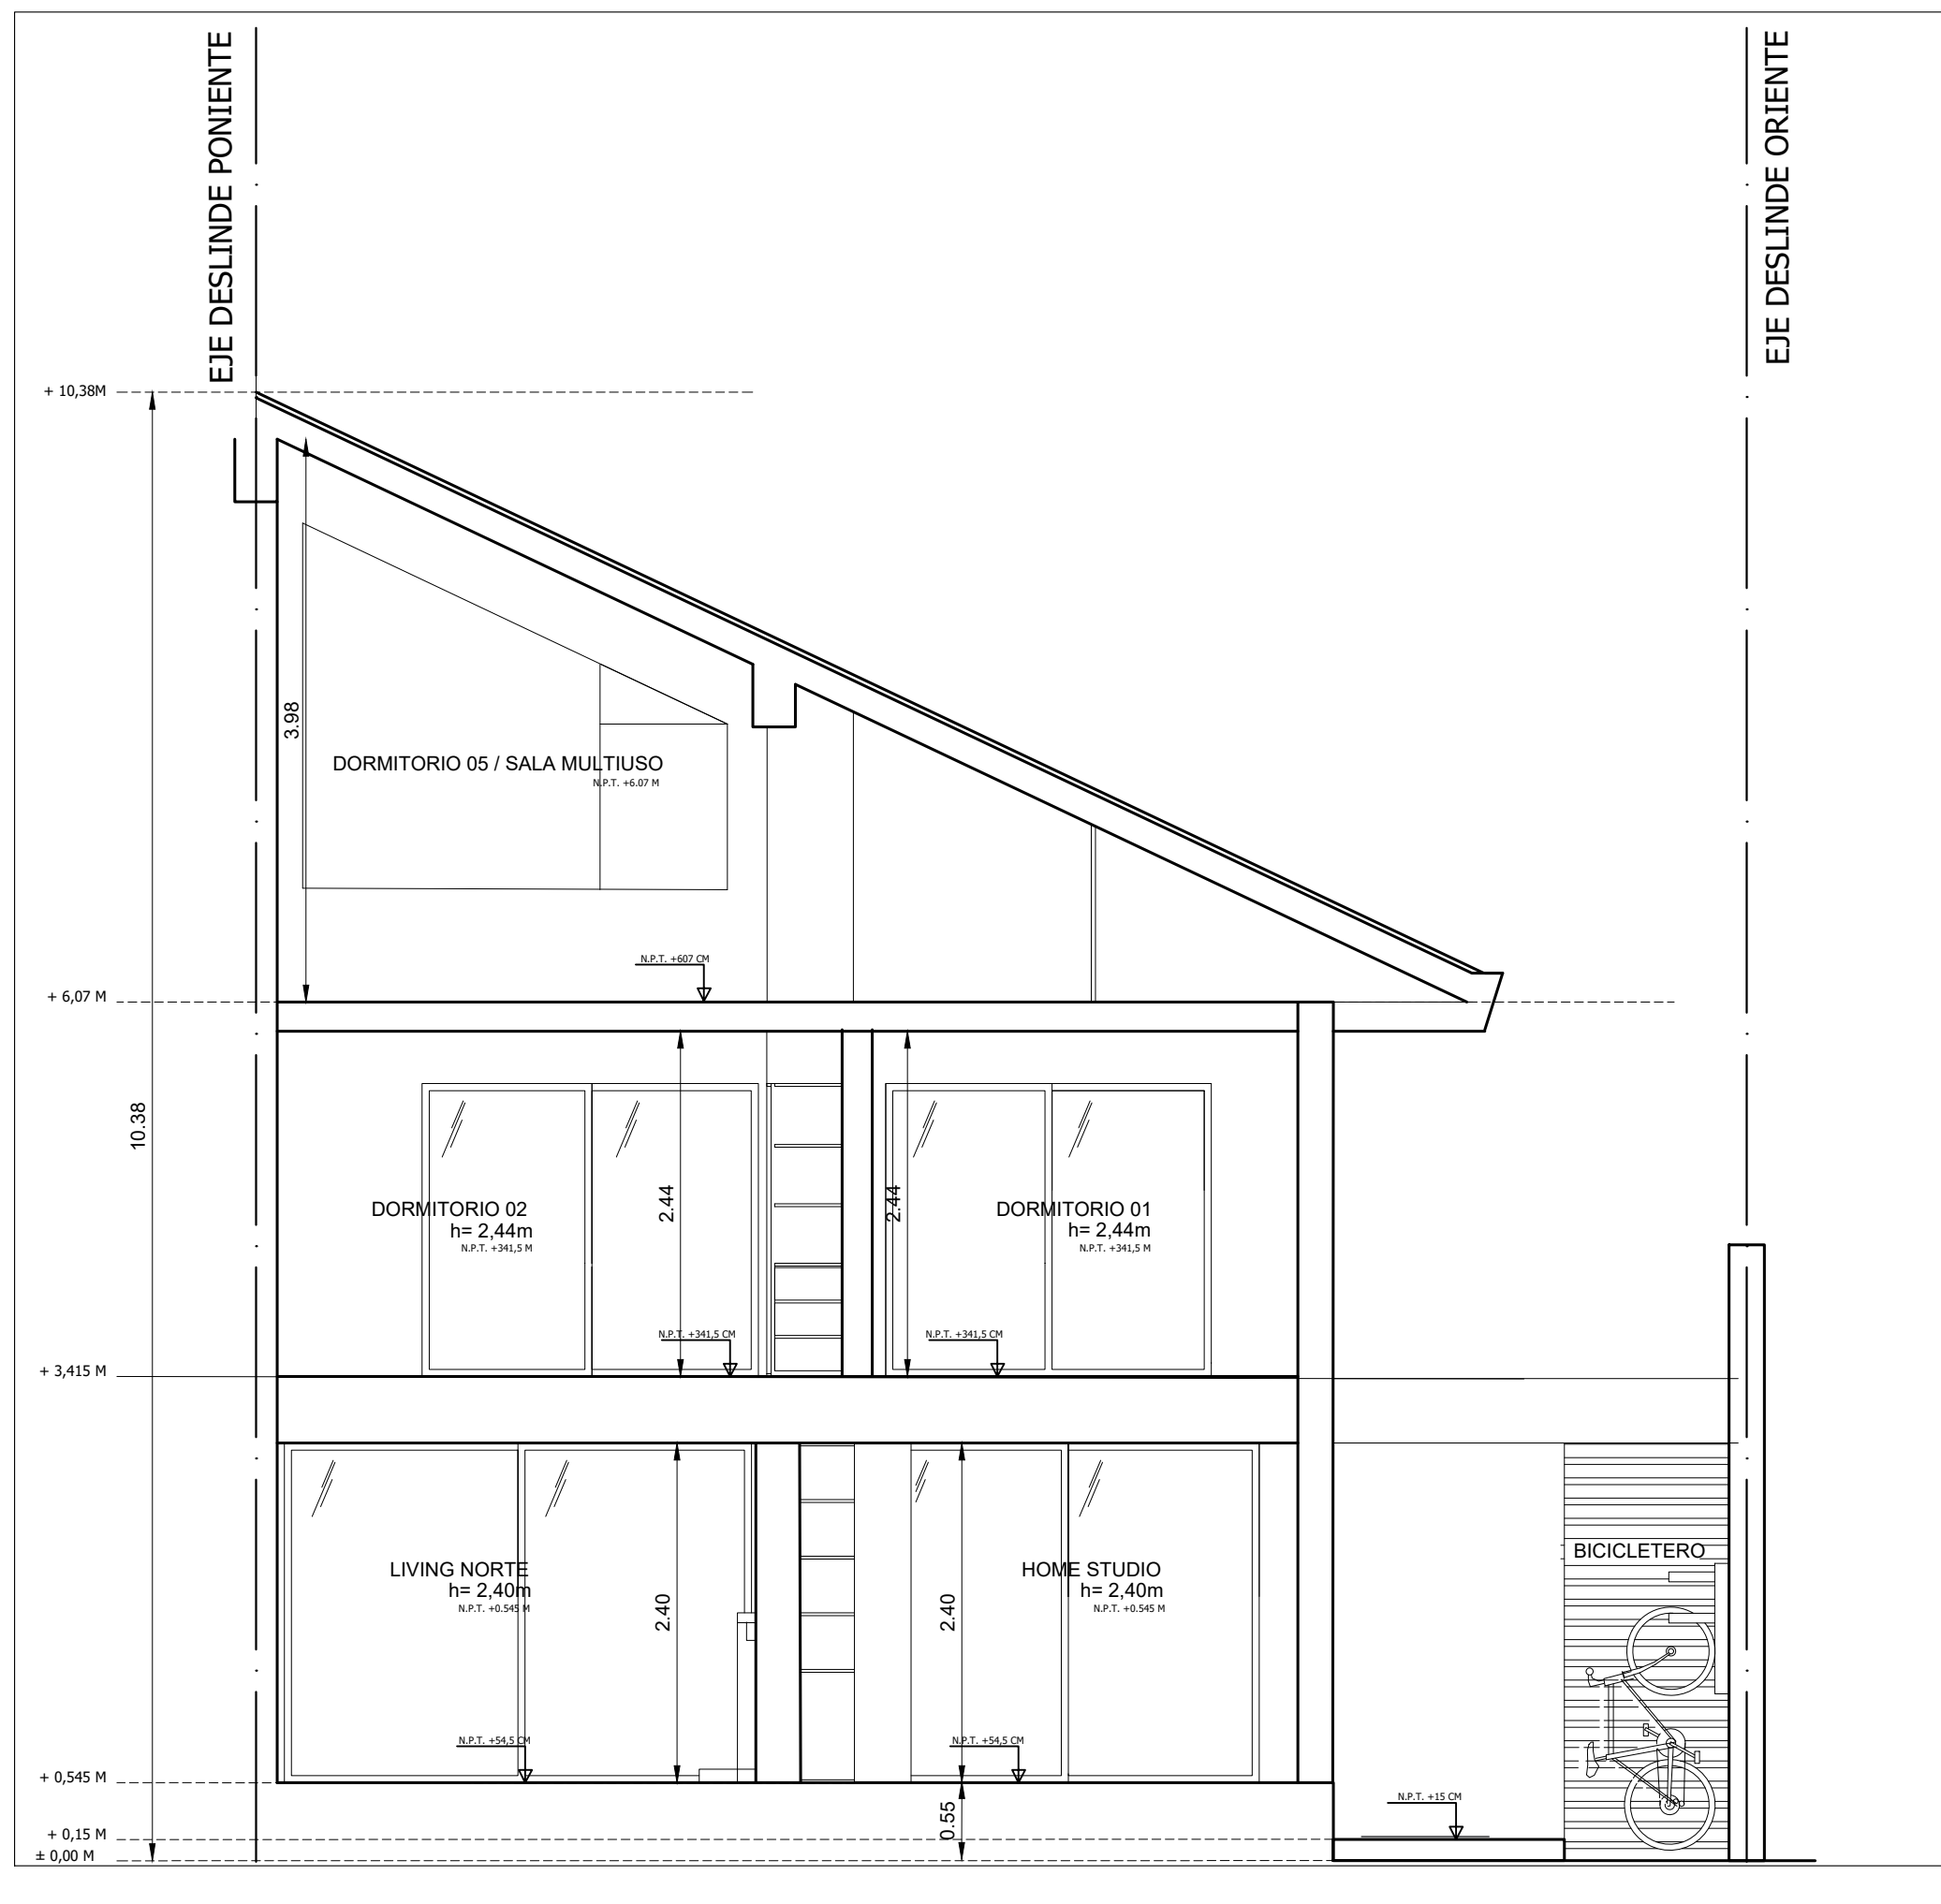

3 Corte B - B
1 : 50

PROYECTO Remodelación de Vivienda		CONTENIDO ELEVACIÓN NORTE Y SUR CORTE B - B	
UBICACIÓN MARIA TERESA N°6239, LAS CONDES.		ESCALA: INDICADAS	LAMINA A102
		DIBUJO: FDB	

EJE DESLINDE SUR

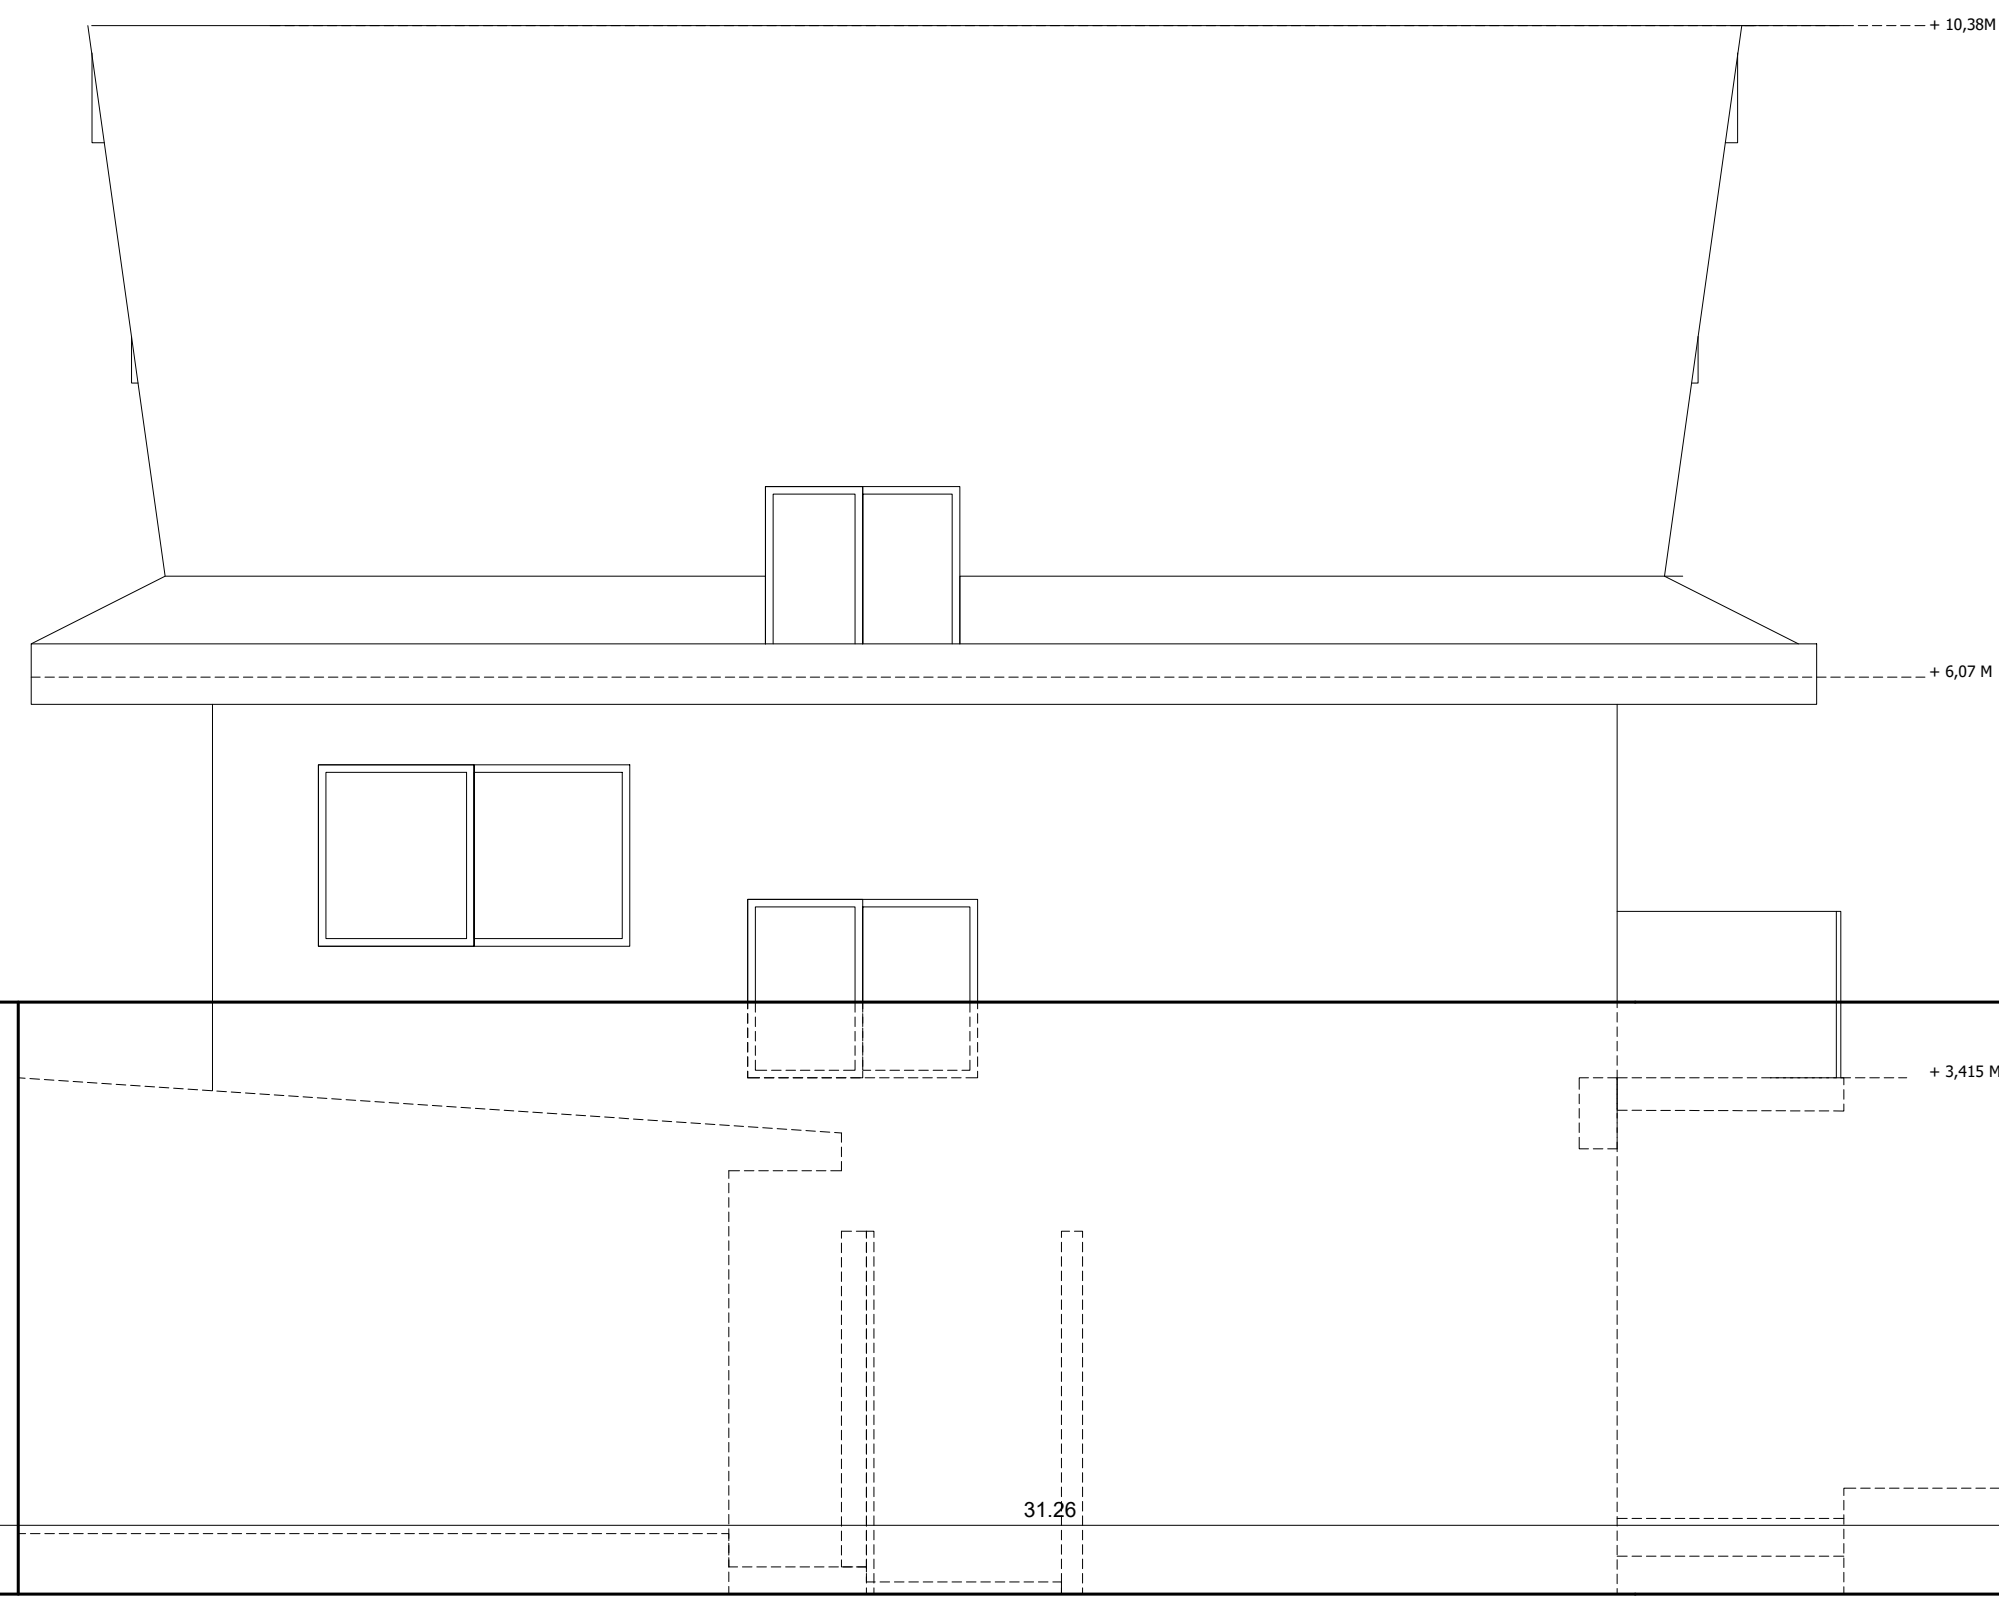


LINEA OFICIAL

EJE CALLE MARIA TERESA

1 Elevación Oriente
1 : 50

EJE DESLINDE SUR

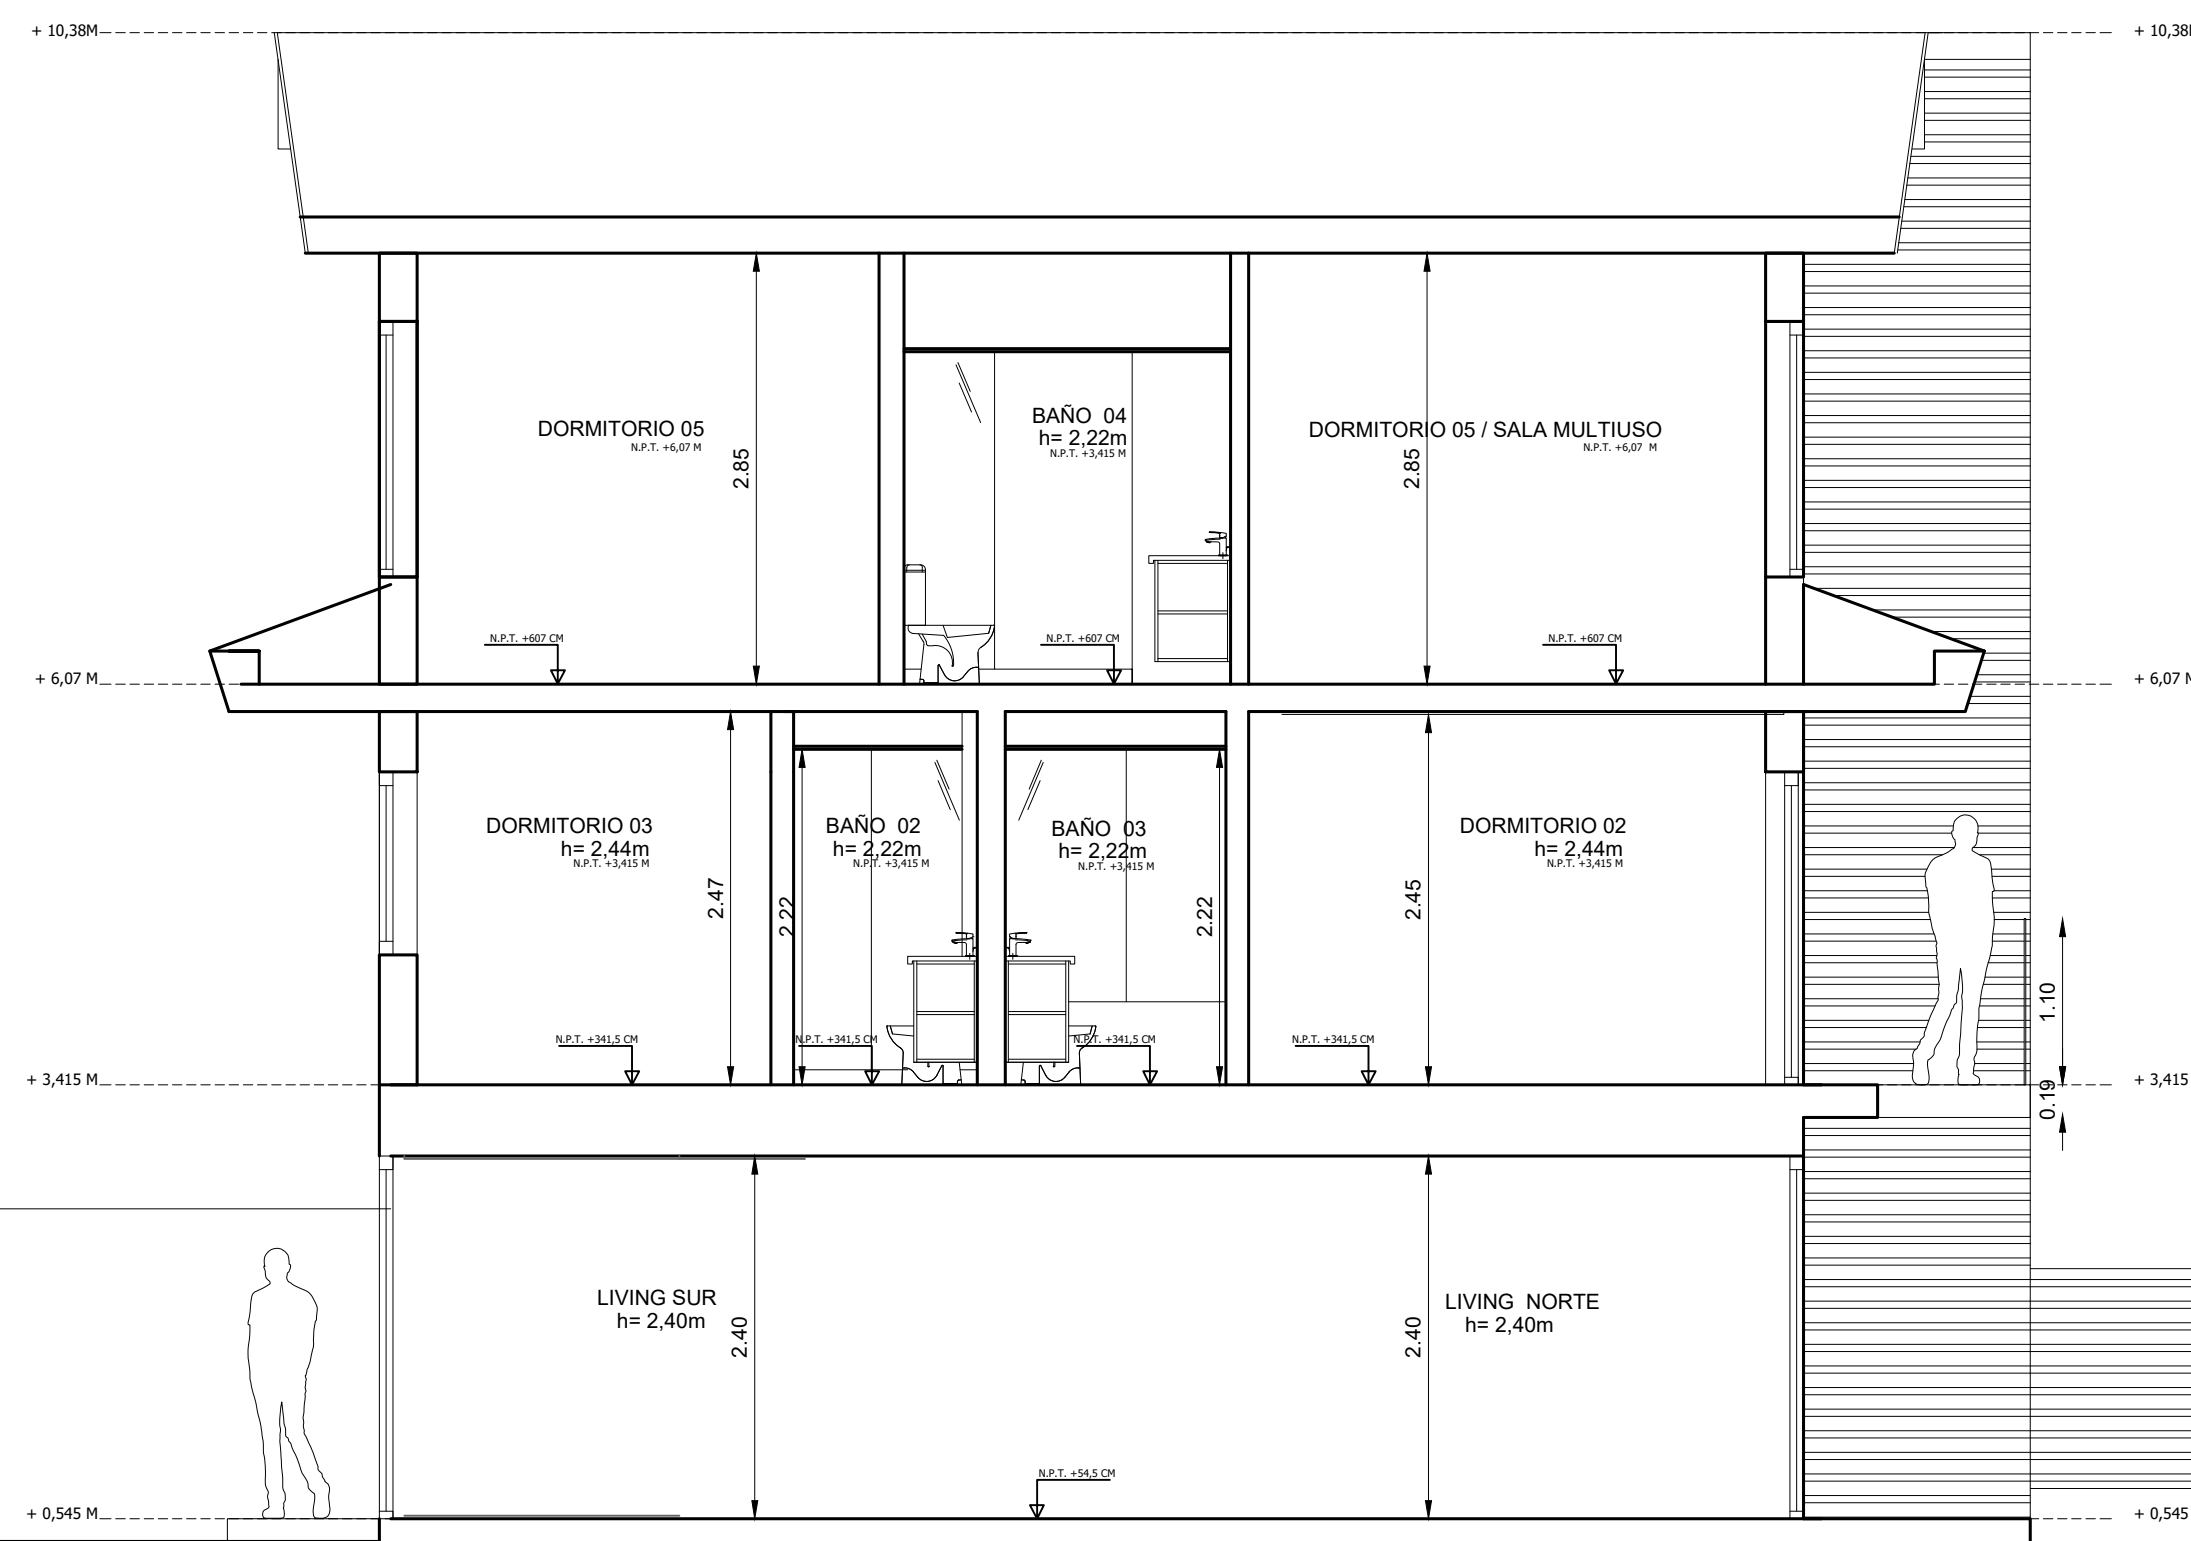

LINEA OFICIAL

EJE CALLE MARIA TERESA

2 Corte A - A
1 : 50

PROYECTO Remodelación de Vivienda	CONTENIDO ELEVACIÓN ORIENTE CORTE A - A
UBICACIÓN MARIA TERESA N°6239, LAS CONDES.	ESCALA: INDICADAS
	DIBUJO: FDB
	LAMINA A103